

Województwo: wielkopolskie


Powiat: kaliski

Jednostka ewidencyjna: 300709_5 STAWISZYN obszar wiejski

Obręb ewidencyjny: 11 WYRÓW

Nr kancelaryjny: GK.6642.507.2023

MAPA EWIDENCYJNA Skala 1:2000

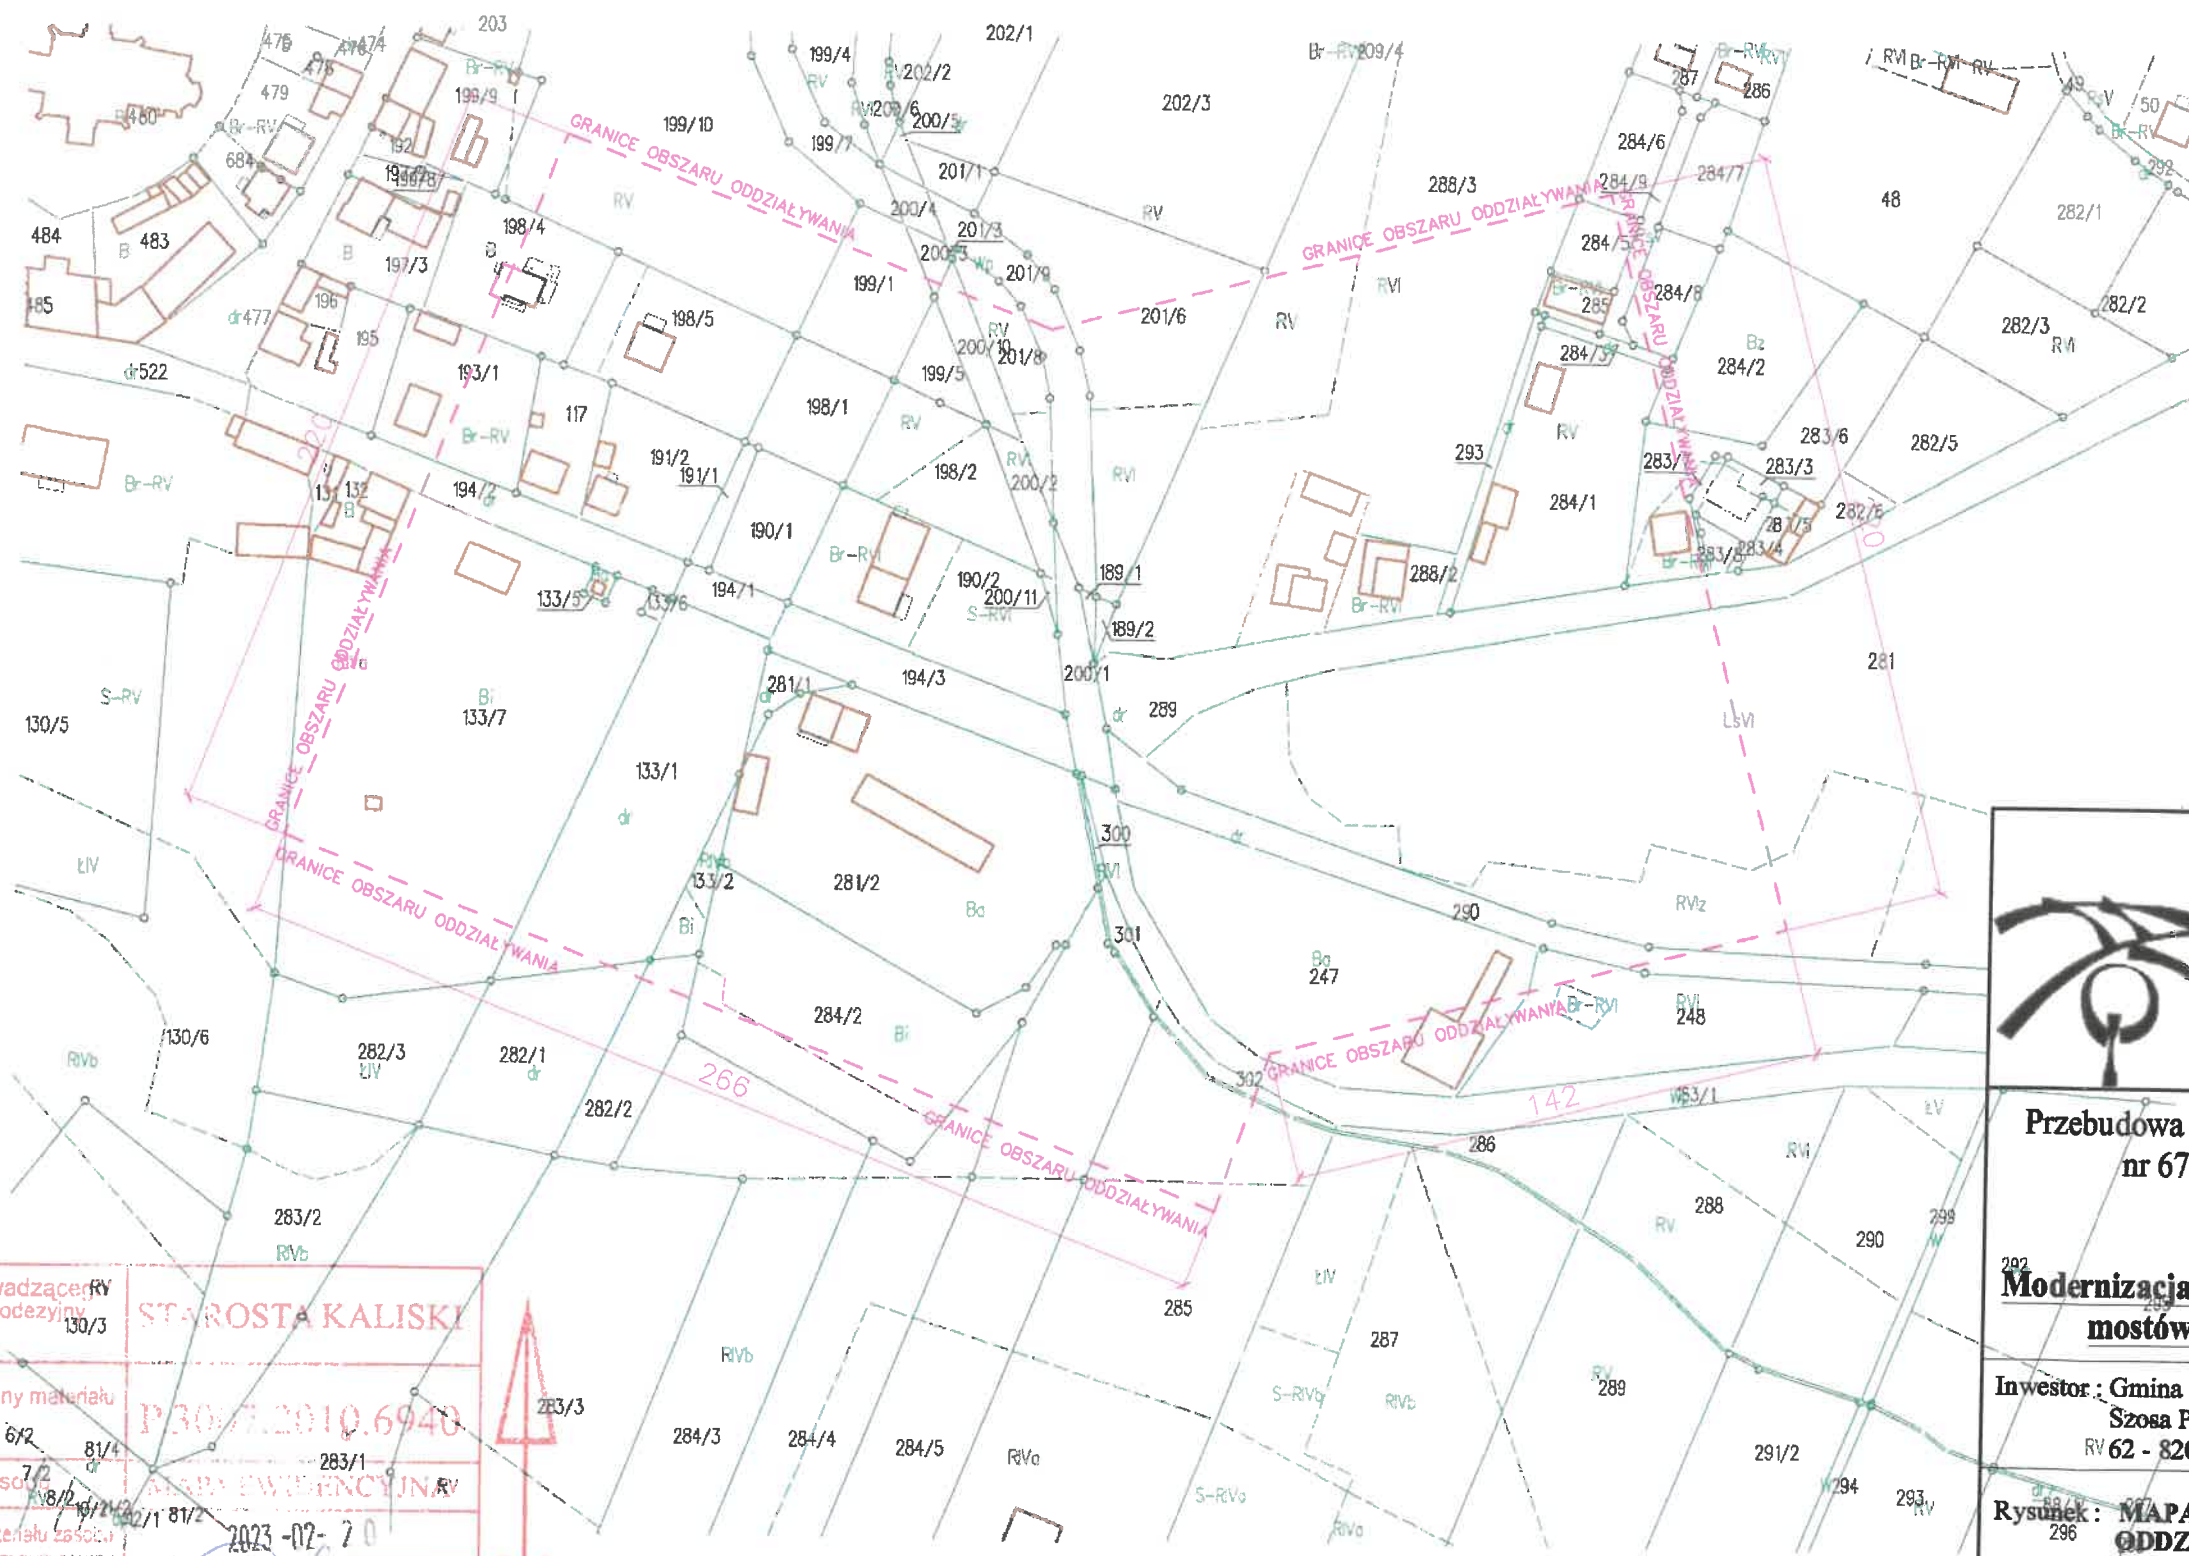

USŁUGI PROJEKTOWE
Budownictwo, Drogownictwo, Instalacje
Paweł Jodaniewski
ul. Dworcowa 5D/7, 99-100 Łęczycza
tel. 792 - 609 - 658
e-mail : pjodaniewski@op.pl

Przebudowa mostu w ciągu ulicy Szkolnej i drogi gminnej nr 674344P w miejscowości Stary Kiączyn w ramach zadania pn. :

Modernizacja infrastruktury technicznej drogowej w tym mostów na terenie Gminy i Miasta Stawiszyn

Investor : Gmina i Miasto Stawiszyn Szosa Pleszewska 3 RV 62 - 820 Stawiszyn	data : 02.2023 r. nr umowy :
Rysunek : MAPA EWIDENCYJNA Z OBSZAR. ODDZIAŁYWANIA	nr rysunku : skala 1:2 000

projektant **mgr inż. Paweł Jodaniewski**
uprawnienia budowlane do projektowania i kierowania robotami budowlanymi bez ograniczeń w specjalności mostowej nr ew. LOD/2856/PWBM/15

Nazwa organu prowadzącego państwowy zasób geodezyjny i kartograficzny	130/3	STAROSTA KALISKI
Identyfikator ewidencyjny materiału zasobu	6/2	P 3007/2010.6940
Nazwa materiału zasobu	81/4	MAPA EWIDENCYJNA
Data wykonania kopii materiału zasobu	18/2	2023-02-20
Imię, nazwisko i podpis osoby reprezentującej organ	19/1	z up. Starosta Arieta Janicka

Sporządził: Justyna Cieślak

Województwo: wielkopolskie

Powiat: kaliski

Jednostka ewidencyjna: 300709_5 STAWISZYN obszar wiejski

Obręb ewidencyjny: 11 WYRÓW

Nr kancelaryjny: GK.6642.507.2023

MAPA EWIDENCYJNA Skala 1:2000



Nazwa organu prowadzącego państwowy zasób geodezyjny i kartograficzny	STAROSTA KALISKI
Identyfikator ewidencyjny materiału zasobu	P3007.2019.6940
Nazwa materiału zasobu	MAPA EWIDENCYJNA
Data wykonania kopii materiału zasobu	2023-07-20
Imię, nazwisko i podpis osoby reprezentującej organ	<i>Justyna Cieślak</i> z wydz. Starosty Aneta Jankowska

Sporządził: Justyna Cieślak

STAROSTA KALISKI
POWIATOWY OŚRODEK DOKUMENTACJI
GEODEZYJNO-KARTOGRAFICZNEJ

