


MIEJSCOWY PLAN ZAGOSPODAROWANIA PRZESTRZENNEGO DLA TERENU POŁOŻONEGO W MIEJSCOWOŚCI ZBIERSK CUKROWNIA

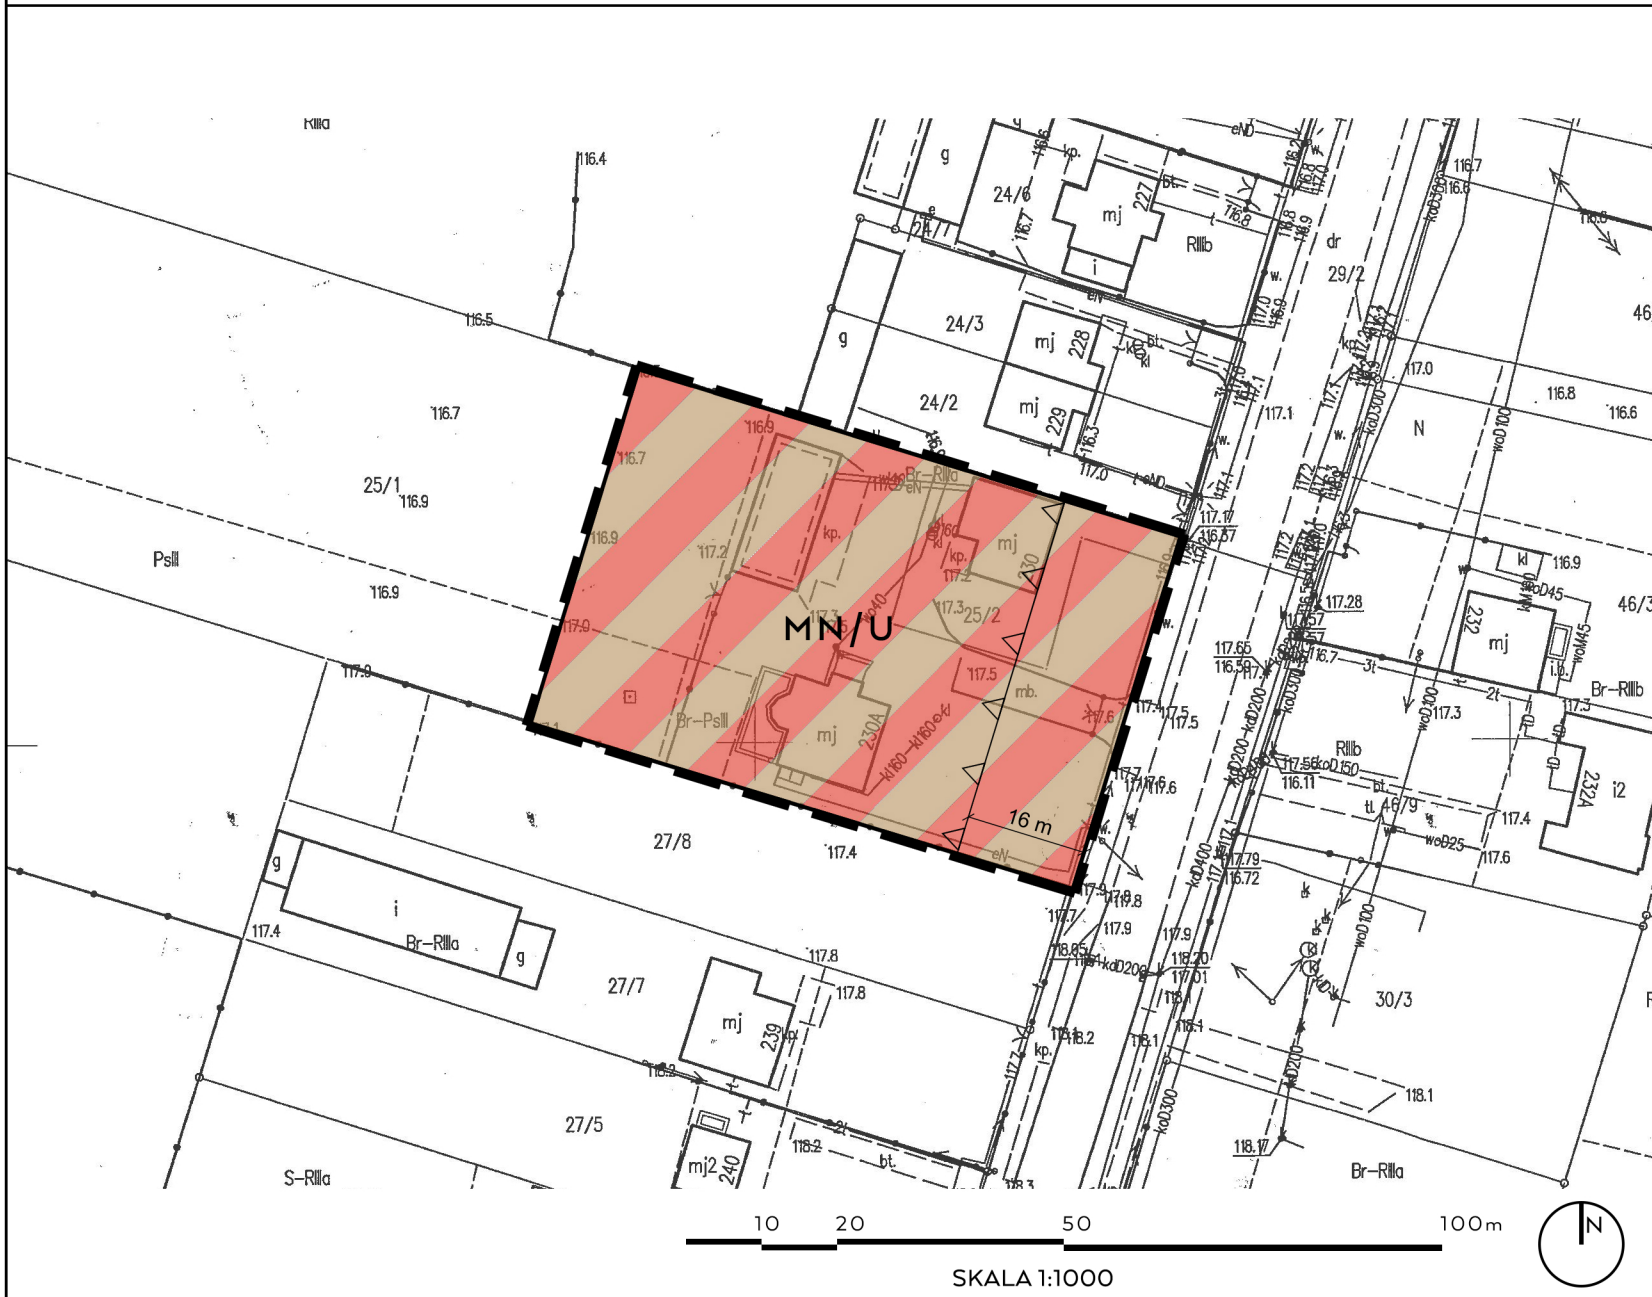

WYRYS ZE STUDIUM UWARUNKWAŃ
I KIERUNKÓW ZAGOSPODAROWANIA
PRZESTRZENNEGO GMINY
I MIASTA STAWISZYN



--- GRANICA OPRACOWANIA PLANU

LEGENDA

▬ GRANICA OBSZARU OBJĘTEGO
MIEJSCOWYM PLANEM
ZAGOSPODAROWANIA PRZESTRZENNEGO

▬ LINIA ROZGRANICZAJĄCA TERENY
O RÓŻNYM PRZEZNACZENIU LUB RÓŻNYCH
ZASADACH ZAGOSPODAROWANIA

▲ NIEPRZEKROCALNA LINIA ZABUDOWY

MN/U TEREN ZABUDOWY MIESZKANIOWEJ
JEDNORODZINNEJ LUB ZABUDOWY
USŁUGOWEJ

RYSunEK PLANU

Załącznik nr 1
do uchwały nr LV/384/2023 Rady Miejskiej w Stawiszynie
z dnia 18 maja 2023 roku