


MIEJSCOWY PLAN ZAGOSPODAROWANIA PRZESTRZENNEGO DLA TERENU POŁOŻONEGO W MIEJSCOWOŚCI PIĄTEK MAŁY



MAPA ZASADNICZA
SKALA 1:1000
OBREB: Piątek Mały
GMINA: Stawiszyn
POWIAT: KALISKI
WOJEWÓDZTWO WIELKOPOLSKIE

Poświadcza się zgodność niniejszej kopii z treścią materiału państwowego zasobu geodezyjnego i kartograficznego	
Organ prowadzący państwowy zasób geodezyjny i kartograficzny	STAROSTA KALISKI
Nazwa materiału zasobu	MAPA ZASADNICZA
Identyfikator ewidencyjny materiału zasobu	P.3007.2010.6939
Data wykonania kopii	21.02.2023
Imię i nazwisko osoby odpowiedzialnej za dokumentację i pozostawienie kopii w Urzędzie Geodezji i Kartografii	Marta Krawczyk

WYRYS ZE STUDIUM UWARUNKOWAŃ I KIERUNKÓW ZAGOSPODAROWANIA PRZESTRZENNEGO GMINY I MIASTA STAWISZYN

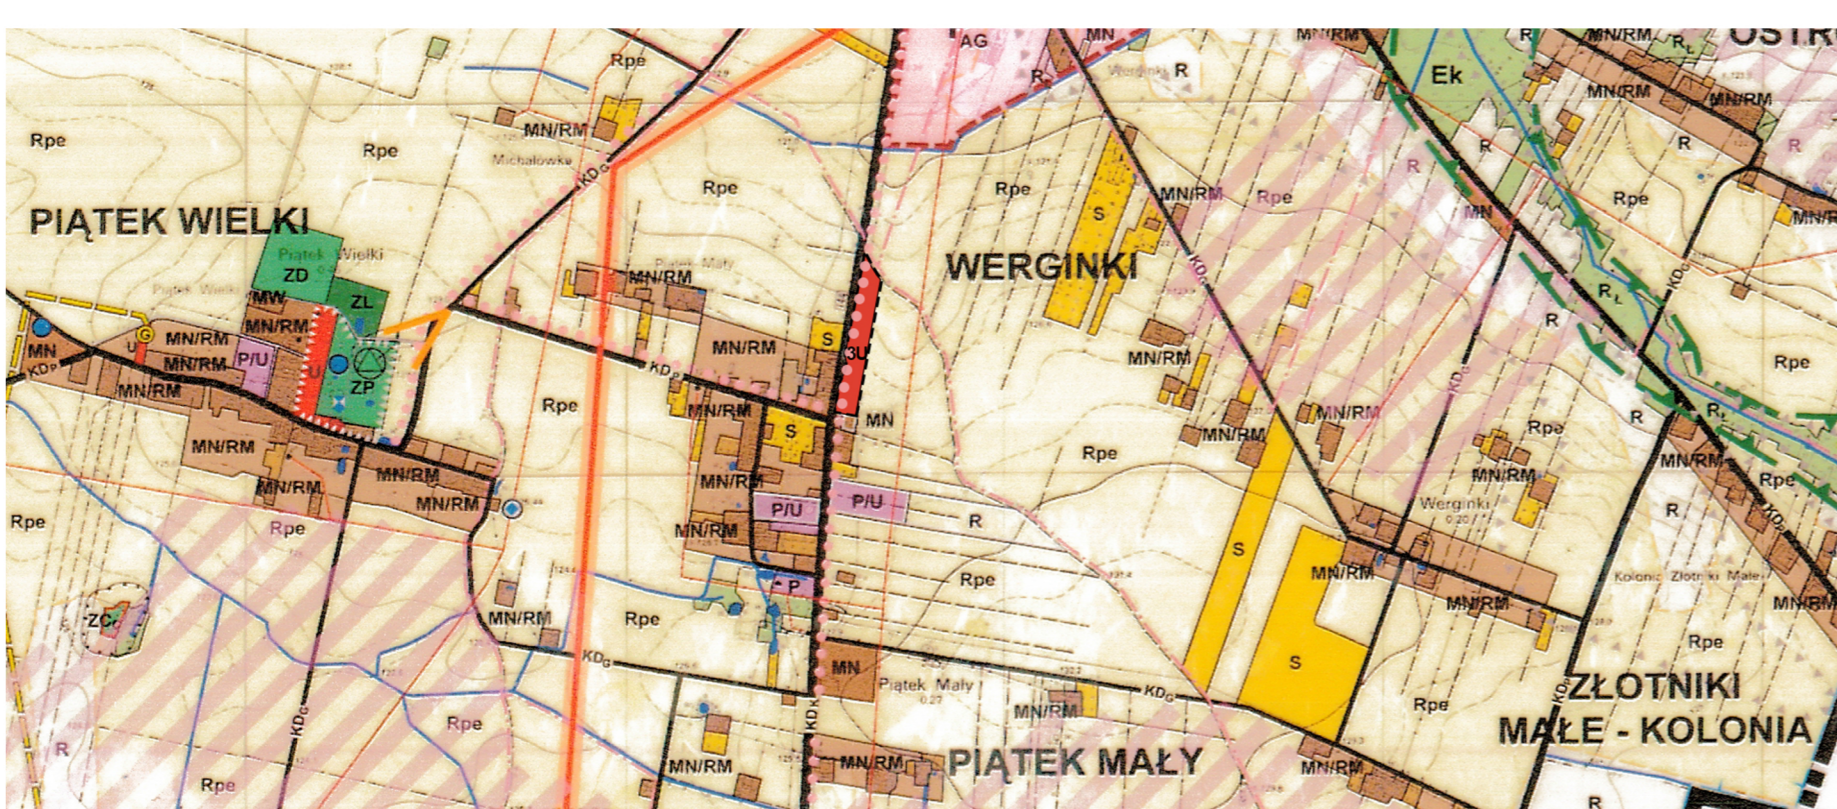


GRANICA OPRACOWANIA PLANU

LEGENDA

- GRANICA OBSZARU OBJĘTEGO MIEJSCOWYM PLANEM
- LINIA ROZGRANICZAJĄCA TERENY O RÓŻNYM PRZEZNACZENIU LUB RÓŻNYCH ZASADACH ZAGOSPODAROWANIA
- NIEPRZEKACZALNA LINIA ZABUDOWY
- TEREN ZABUDOWY USŁUGOWEJ

RYSunek PLANU
ZAŁĄCZNIK NR 1 DO UCHWAŁY NR LII/366/2023
RADY GMINY I MIASTA STAWISZYN
Z DNIA 2 lutego 2023 roku

PLAN OPUBLIKOWANY ZOSTAŁ W DZIENNIKU
URZĘDOWYM WOJEWÓDZTWA WIELKOPOLSKIEGO

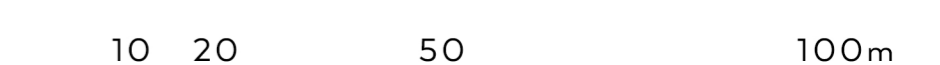

SKALA 1:1000