


MIEJSCOWY PLAN ZAGOSPODAROWANIA PRZESTRZENNEGO DLA TERENU POŁOŻONEGO W ZACHODNIEJ CZĘŚCI MIEJSCOWOŚCI WYRÓW

ZAŁĄCZNIK NR 1
DO UCHWAŁY NR
RADY MIEJSKIEJ W STAWISZYNIE
Z DNIA

WYRYS ZE STUDIUM UWARUNKOWAŃ I KIERUNKÓW ZAGOSPODAROWANIA PRZESTRZENNEGO MIASTA I GMINY STAWISZYN

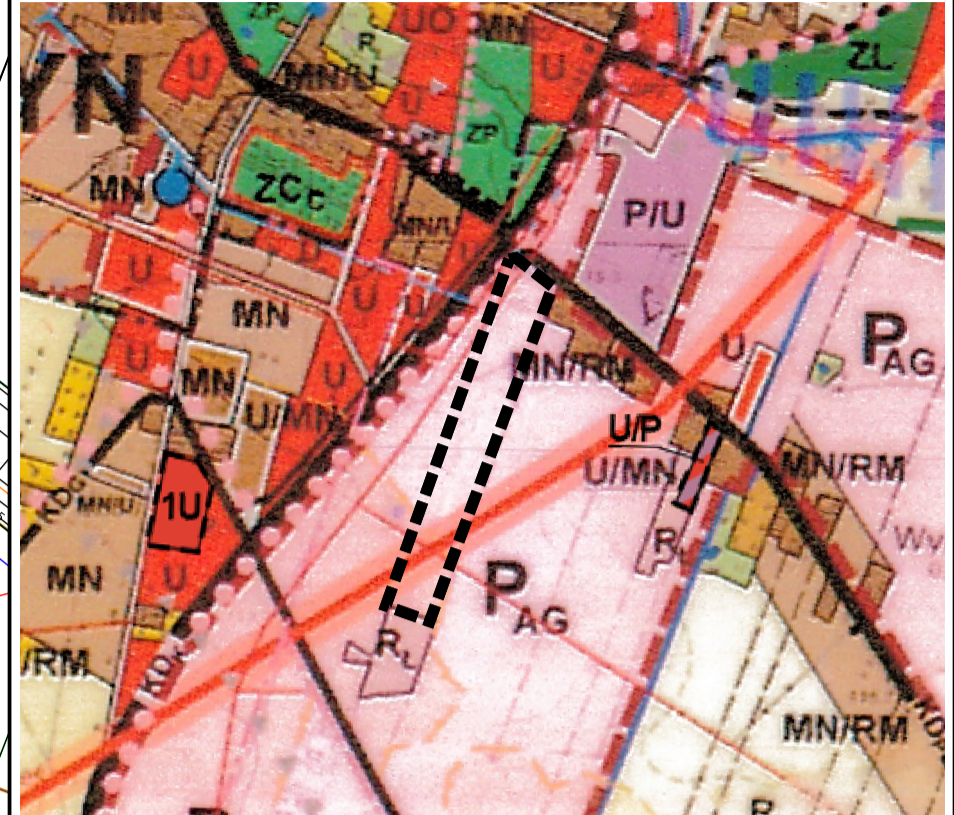

SKALA 1:10 000
GRANICA OBSZARU OBJĘTEGO PROJEKTEM
PLANU MIEJSCOWEGO

LEGENDA DLA WYRYSU

P _g	TERENY KONCENTRACJI ROZWOJU DZIAŁALNOŚCI GOSPODARCZEJ
P/U	TERENY OBIEKTÓW PRODUKCYJNYCH, SKŁADÓW I MAGAZYNÓW Z DOPUSZCZENIEM USŁUG
U/P	TEREN ZABUDOWY USŁUGOWO-PRODUKCYJNEJ
U	TERENY USŁUG I RZEMIOSŁA
UO	TERENY USŁUG OŚWIATY
1U	TERENY ZABUDOWY USŁUGOWEJ Z ZAKRESU USŁUG LOKALNYCH: REKREACJI, KULTURY, SPORTU I KULTURY FIZYCZNEJ, EDUKACJI
MN	TERENY ZABUDOWY MIESZKANIOWEJ JEDNORODZINNEJ - ISTNIEJĄCE/PROJ.
MN/RM	TERENY ZABUDOWY MIESZKANIOWEJ JEDNORODZINNEJ I ZAKRÓDOWEJ Z DOPUSZCZENIEM DZIAŁALNOŚCI GOSPODARCZEJ - ISTNIEJĄCE/PROJ.
R	TERENY UPRAW POŁOWYCH
R _l	TEREN ŁĄK
S	TEREN SĄDÓW I OGRODÓW
ZL	LASY
ZP	ZIELEŃ PUBLICZNA
ZCc	OMIĘTARZE CZYNNIE WRAZ ZE STREFĄ OCHRONY SANITARNEJ
	CIEKI WODNE
	LINIA ENERGETYCZNA WYSOKIEGO NAPIĘCIA 110 kV WRAZ Z PASEM TECHNOLOGICZNYM
	LINIA ENERGETYCZNA ŚREDNIEGO NAPIĘCIA 15 kV WRAZ Z PASEM TECHNOLOGICZNYM
	KD _k DROGA KRAJOWA
	KD _p DROGA POWIATOWA
	ŚCIEŻKA ROWEROWA, SZLAK PIESZY
	TERENY ZALEWOWE

OZNACZENIA:

	GRANICA OBSZARU OBJĘTEGO MIEJSCOWYM PLANEM ZAGOSPODAROWANIA PRZESTRZENNEGO
	LINIA ROZGRANICZAJĄCA TERENY O RÓŻNYM PRZEZNACZENIU LUB RÓŻNYCH ZASADACH ZAGOSPODAROWANIA
	NIEPRZEKACZALNA LINIA ZABUDOWY
	TEREN USŁUG
	TEREN DROGI LOKALNEJ
	TEREN DROGI DOJAZDOWEJ
	PAS TECHNOLOGICZNY WZDŁUŻ ISTNIEJĄCEJ NAPOWIETRZNEJ LINII ELEKTROENERGETYCZNEJ WYSOKIEGO NAPIĘCIA 110 kV
	PASY TECHNOLOGICZNE WZDŁUŻ ISTNIEJĄCYCH NAPOWIETRZNYCH LINII ELEKTROENERGETYCZNYCH ŚREDNIEGO NAPIĘCIA 15 kV
	STREFA STANOWISK ARCHEOLOGICZNYCH
	WYMIAR WYRAŻONY W METRACH

UKŁAD WSPÓLZĘDNYCH: ETRF2000-PL (EPSG: 2177)

Źródło pochodzenia użytego materiału państwowego zasobu geodezyjnego i kartograficznego: Starostwo Powiatowe w Kaliszu (licencja nr/GK.6642.737.2024_3007_CL1) wydana przez Starostę Kaliskiego.

25 0 25 50 75 100 m

SKALA 1:1000

