


MIEJSCOWY PLAN ZAGOSPODAROWANIA PRZESTRZENNEGO DLA WYBRANEGO TERENU POŁOŻONEGO W MIEJSCOWOŚCI ZBIERSK CUKROWNIA

ZAŁĄCZNIK NR 1
DO UCHWAŁY NR
RADY MIEJSKIEJ W STAWISZYNIE
Z DNIA



WYRYS ZE STUDIUM UWARUNKOWAŃ I KIERUNKÓW ZAGOSPODAROWANIA PRZESTRZENNEGO MIASTA I GMINY STAWISZYN

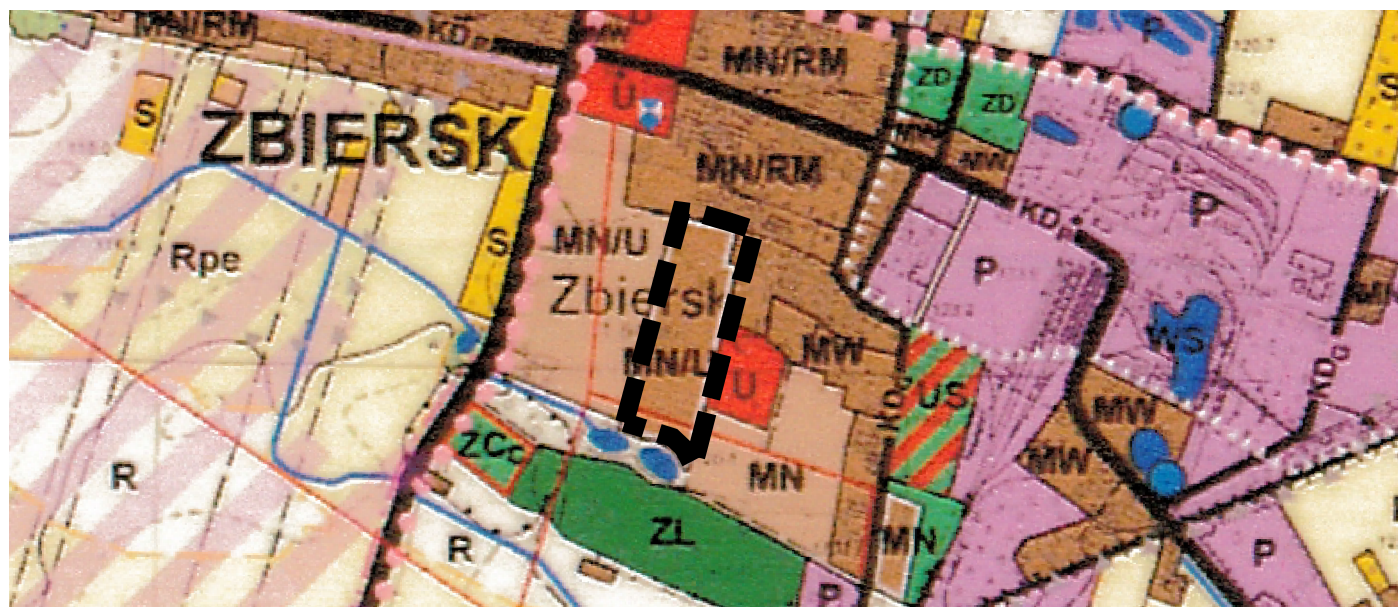

SKALA 1:10 000

GRANICA OBSZARU OBJĘTEGO PROJEKTEM PLANU MIEJSCOWEGO

LEGENDA DLA WYRYSU

MN/U	TERENY ZABUDOWY MIESZKANIOWEJ JEDNORODZINNEJ Z DOPUSZCZENIEM DZIAŁALNOŚCI GOSPODARCZEJ	P	TERENY OBJEKTÓW PRODUKCYJNYCH, SKŁADÓW I MAGAZYNÓW	R	TEREN UPRAW POŁOWYCH
MN	TERENY ZABUDOWY MIESZKANIOWEJ JEDNORODZINNEJ - ISTNIEJĄCE/PROJ.	ZL	LASY	Rpe	TEREN UPRAW POŁOWYCH O NAJWYŻSZEJ JAKOŚCI DLA PRODUKCJI ROLNEJ / TEREN GLEB CHRONIONYCH
MN/RM	TERENY ZABUDOWY MIESZKANIOWEJ JEDNORODZINNEJ I ZAGRODOWEJ Z DOPUSZCZENIEM DZIAŁALNOŚCI GOSPODARCZEJ - ISTNIEJĄCE/PROJ.	ZD	TERENY OGRODKÓW DZIAŁKOWYCH		
MW	TERENY ZABUDOWY MIESZKANIOWEJ WIELORODZINNEJ - ADAPTOWANE	ZCc	CMENTARZE CZYNNE WRAZ ZE STREFĄ OCHRONY SANITARNEJ		
U	TERENY USŁUG I RZEMIOSŁA	S	TERENY SĄDÓW I OGRODÓW		
US	TERENY SPORTU I REKREACJI	WS	WODY OTWARTE		

OZNACZENIA:

	GRANICA OBSZARU OBJĘTEGO MIEJSCOWYM PLANEM ZAGOSPODAROWANIA PRZESTRZENNEGO
	LINIA ROZGRANICZAJĄCA TERENY O RÓŻNYM PRZEZNACZENIU LUB RÓŻNYCH ZASADACH ZAGOSPODAROWANIA
	NIEPRZEKACZALNA LINIA ZABUDOWY
	TEREN ZABUDOWY MIESZKANIOWEJ JEDNORODZINNEJ LUB USŁUG
	TEREN DROGI DOJAZDOWEJ
	TEREN KOMUNIKACJI DROGOWEJ WEWNĘTRZNEJ
	PAS TECHNOLOGICZNY WZDŁUŻ ISTNIEJĄCEGO KOLEKTORA SANITARNEGO ks500
	PAS TECHNOLOGICZNY WZDŁUŻ ISTNIEJĄCEJ NAPIOWIETRZNEJ LINII ELEKTROENERGETYCZNEJ ŚREDNIEGO NAPIĘCIA 15 kV
	PAS TECHNOLOGICZNY WZDŁUŻ ISTNIEJĄCEJ KABLOWEJ LINII ELEKTROENERGETYCZNEJ ŚREDNIEGO NAPIĘCIA
	WYMIAR WYRAŻONY W METRACH
	OZNACZENIA O CHARAKTERZE INFORMACYJNYM: ISTNIEJĄCE BUDYNKI