


MIEJSCOWY PLAN ZAGOSPODAROWANIA PRZESTRZENNEGO DLA TERENU POŁOŻONEGO W ZACHODNIEJ CZĘŚCI MIEJSCOWOŚCI WYRÓW

ZAŁĄCZNIK NR 1
DO UCHWAŁY NR
RADY MIEJSKIEJ W STAWISZYNIE
Z DNIA

WYRYS ZE STUDIUM UWARUNKOWAŃ I KIERUNKÓW ZAGOSPODAROWANIA PRZESTRZENNEGO MIASTA I GMINY STAWISZYN

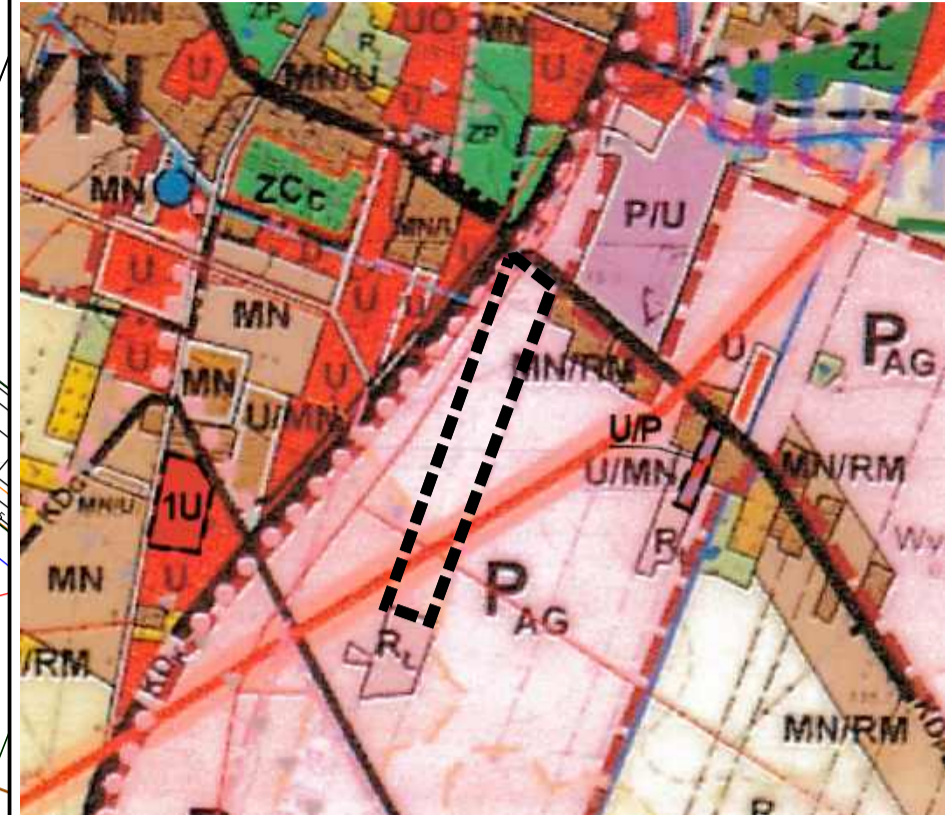

SKALA 1:10 000
GRANICA OBSZARU OBJĘTEGO PROJEKTEM
PLANU MIEJSCOWEGO

LEGENDA DLA WYRYSU

P _{co}	TERENY KONCENTRACJI ROZWOJU DZIAŁALNOŚCI GOSPODARZEJ
P/U	TERENY OBIEKTÓW PRODUKCYJNYCH, SKŁADÓW I MAGAZYNÓW Z DOPUSZCZENIEM USŁUG
U/P	TEREN ZABUDOWY USŁUGOWO-PRODUKCYJNEJ
U	TERENY USŁUG I RZEMIOSŁA
UO	TERENY USŁUG OŚWIATY
1U	TERENY ZABUDOWY USŁUGOWEJ Z ZAKRESU USŁUG LOKALNYCH: REKREACJI, KULTURY, SPORTU I KULTURY FIZYCZNEJ, EDUKACJI
MN	TERENY ZABUDOWY MIESZKANIOWEJ JEDNORODZINNEJ - ISTNIEJĄCE/PROJ.
MN/RM	TERENY ZABUDOWY MIESZKANIOWEJ JEDNORODZINNEJ I ZAKRÓDOWEJ Z DOPUSZCZENIEM DZIAŁALNOŚCI GOSPODARZEJ - ISTNIEJĄCE/PROJ.
R	TERENY UPRAW POŁOWYCH
R _l	TEREN ŁĄK
S	TEREN SĄDÓW I OGRODÓW
ZL	LASY
ZP	ZIELEŃ PUBLICZNA
ZCc	OMIĘTARZE CZYNNE WRAZ ZE STREFĄ OCHRONY SANITARNEJ
	CIEKI WODNE
	LINIA ENERGETYCZNA WYSOKIEGO NAPIĘCIA 110 kV WRAZ Z PASEM TECHNOLOGICZNYM
	LINIA ENERGETYCZNA ŚREDNIEGO NAPIĘCIA 15 kV WRAZ Z PASEM TECHNOLOGICZNYM
	DROGA KRAJOWA
	DROGA POWIATOWA
	ŚCIEŻKA ROWEROWA, SZLAK PIESZY
	TERENY ZALEWOWE

OZNACZENIA:

	GRANICA OBSZARU OBJĘTEGO MIEJSCOWYM PLANEM ZAGOSPODAROWANIA PRZESTRZENNEGO
	LINIA ROZGRANICZAJĄCA TERENY O RÓŻNYM PRZEZNACZENIU LUB RÓŻNYCH ZASADACH ZAGOSPODAROWANIA
	NIEPRZEKACZALNA LINIA ZABUDOWY
	TEREN USŁUG
	TEREN DROGI LOKALNEJ
	TEREN DROGI DOJAZDOWEJ
	PAS TECHNOLOGICZNY WZDŁUŻ ISTNIEJĄCEJ NAPOWIETRZNEJ LINII ELEKTROENERGETYCZNEJ WYSOKIEGO NAPIĘCIA 110 kV
	PASY TECHNOLOGICZNE WZDŁUŻ ISTNIEJĄCYCH NAPOWIETRZNYCH LINII ELEKTROENERGETYCZNYCH ŚREDNIEGO NAPIĘCIA 15 kV
	STREFA STANOWISK ARCHEOLOGICZNYCH
	WYMIAR WYRAŻONY W METRACH

PROGNOZA ODDZIAŁYWANIA NA ŚRODOWISKO

LEGENDA DO PROGNOZY ODDZIAŁYWANIA NA ŚRODOWISKO USTALEŃ PLANU


	KORZYSTNE ODDZIAŁYWANIE NA ŚRODOWISKO
	W NIEWIELKIM STOPNIU ODDZIAŁYWANIE NEGATYWNE NA ŚRODOWISKO
	ODDZIAŁYWANIE ELEKTROMAGNETYCZNE
	NIEWIELKIE ODDZIAŁYWANIE NEGATYWNE DRÓG (ZANIECZYSZCZENIA KOMUNIKACYJNE I HAŁAS)
	ODDZIAŁYWANIE NEGATYWNE (HAŁAS, ZANIECZYSZCZENIE POWIETRZA)

UKŁAD WSPÓLRZĘDNYCH: ETRF2000-PL (EPSG: 2177)

Źródło pochodzenia użytego materiału państwowego zasobu geodezyjnego i kartograficznego: Starostwo Powiatowe w Kaliszu (licencja nr/GK.6642.737.2024_3007_CL1) wydana przez Starostę Kaliskiego.

25 0 25 50 75 100 m

SKALA 1:1000

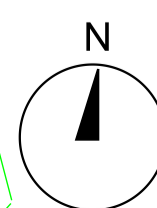

Autor prognozy:
mgr inż. Anna Kania
mgr Jadwiga Koryńska