


Przekrój normalny

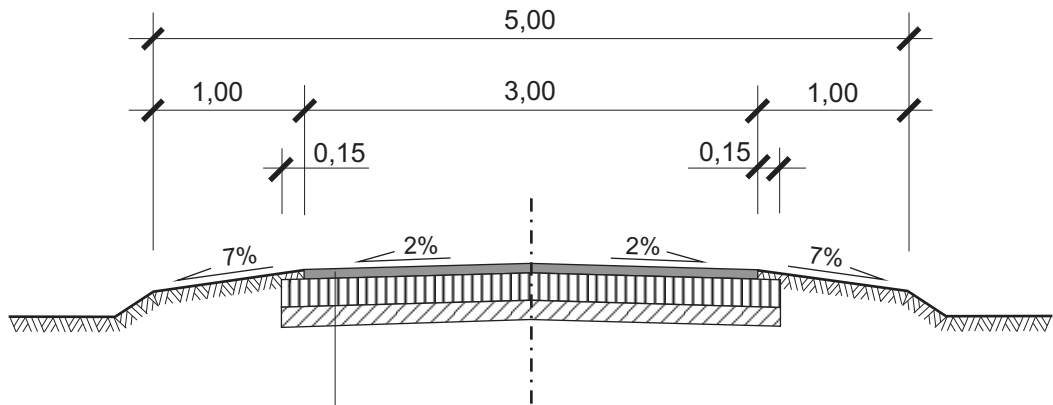

Nawierzchnia z mieszanki mineralno - asfaltowej,
dla ruchu KR1-KR2 o gr. 4 cm

Górna podbudowa z kruszywa łamanego
twardego o gr. 15 cm

Dolna podbudowa z kruszywa naturalnego o gr. 10 cm

PRZEKRÓJ NORMALNY				
Temat :	Przebudowa nawierzchni drogi gminnej nr 330P Nowy Kiączyn - Stawiszyn o dł. 625m			
Investor :	Gmina Stawiszyn			
Projektował :	<i>Wiktor Piętka</i>	Branża: drogowa		
		Data : 05.2015 r.		
Wykonał :				
			Skala : 1:50	
			Nr rys.	