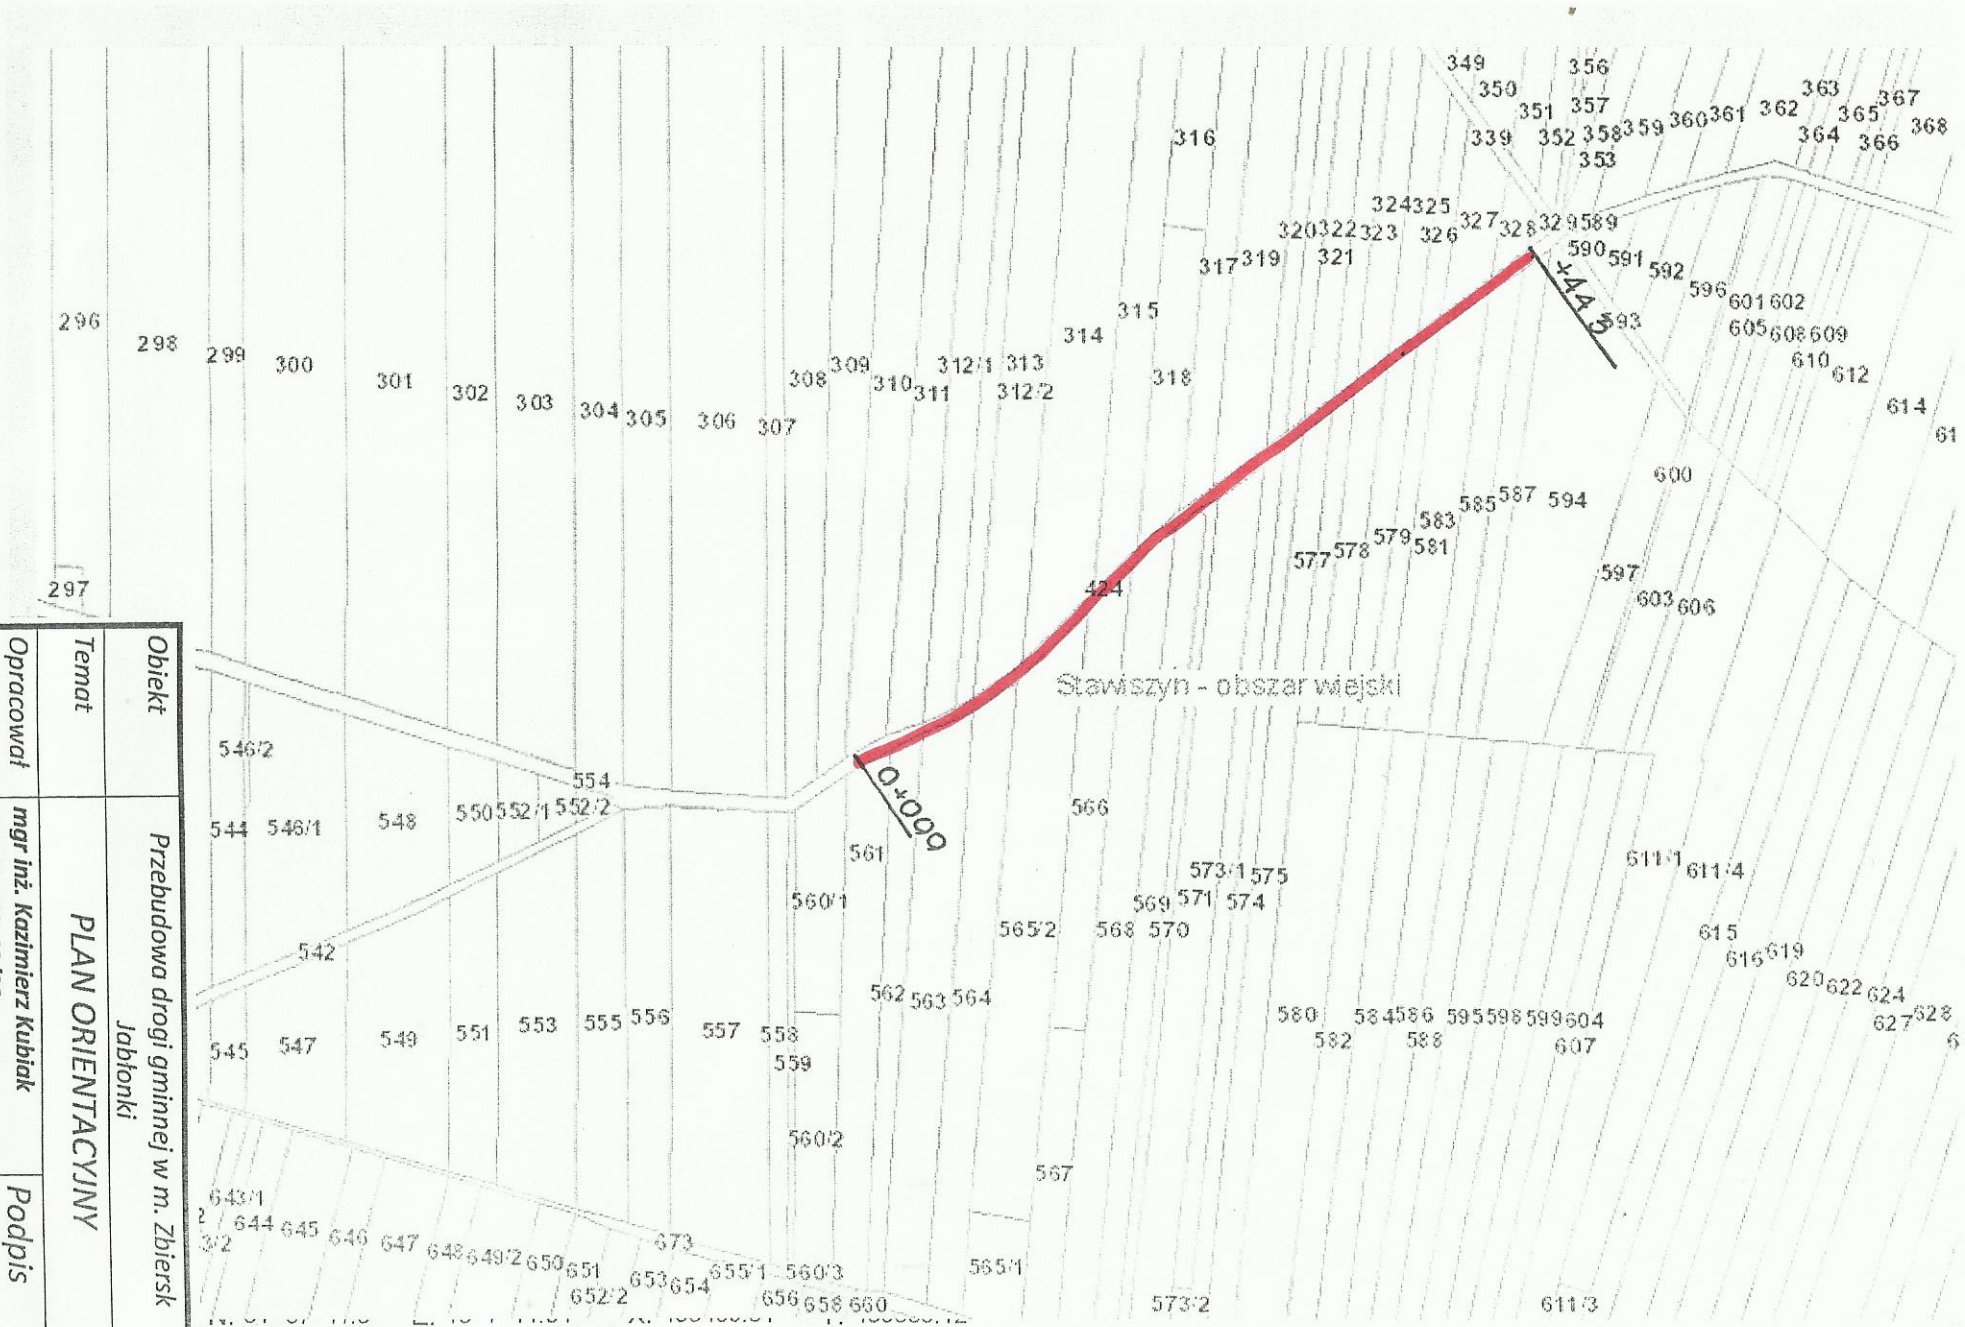

Obiekt	Przebudowa drogi gminnej w m. Zbiersk Jabłonki
Temat	PLAN ORIENTACYJNY
Opracował	mgr inż. Kazimierz Kubiak UAN 7342-48/92 WKP/BD/2594/01
Podpis	
Data 07/15	Rys 1