


MIEJSCOWY PLAN ZAGOSPODAROWANIA PRZESTRZENNEGO DLA TERENU POŁOŻONEGO W MIEJSCOWOŚCI DŁUGA WIEŚ DRUGA

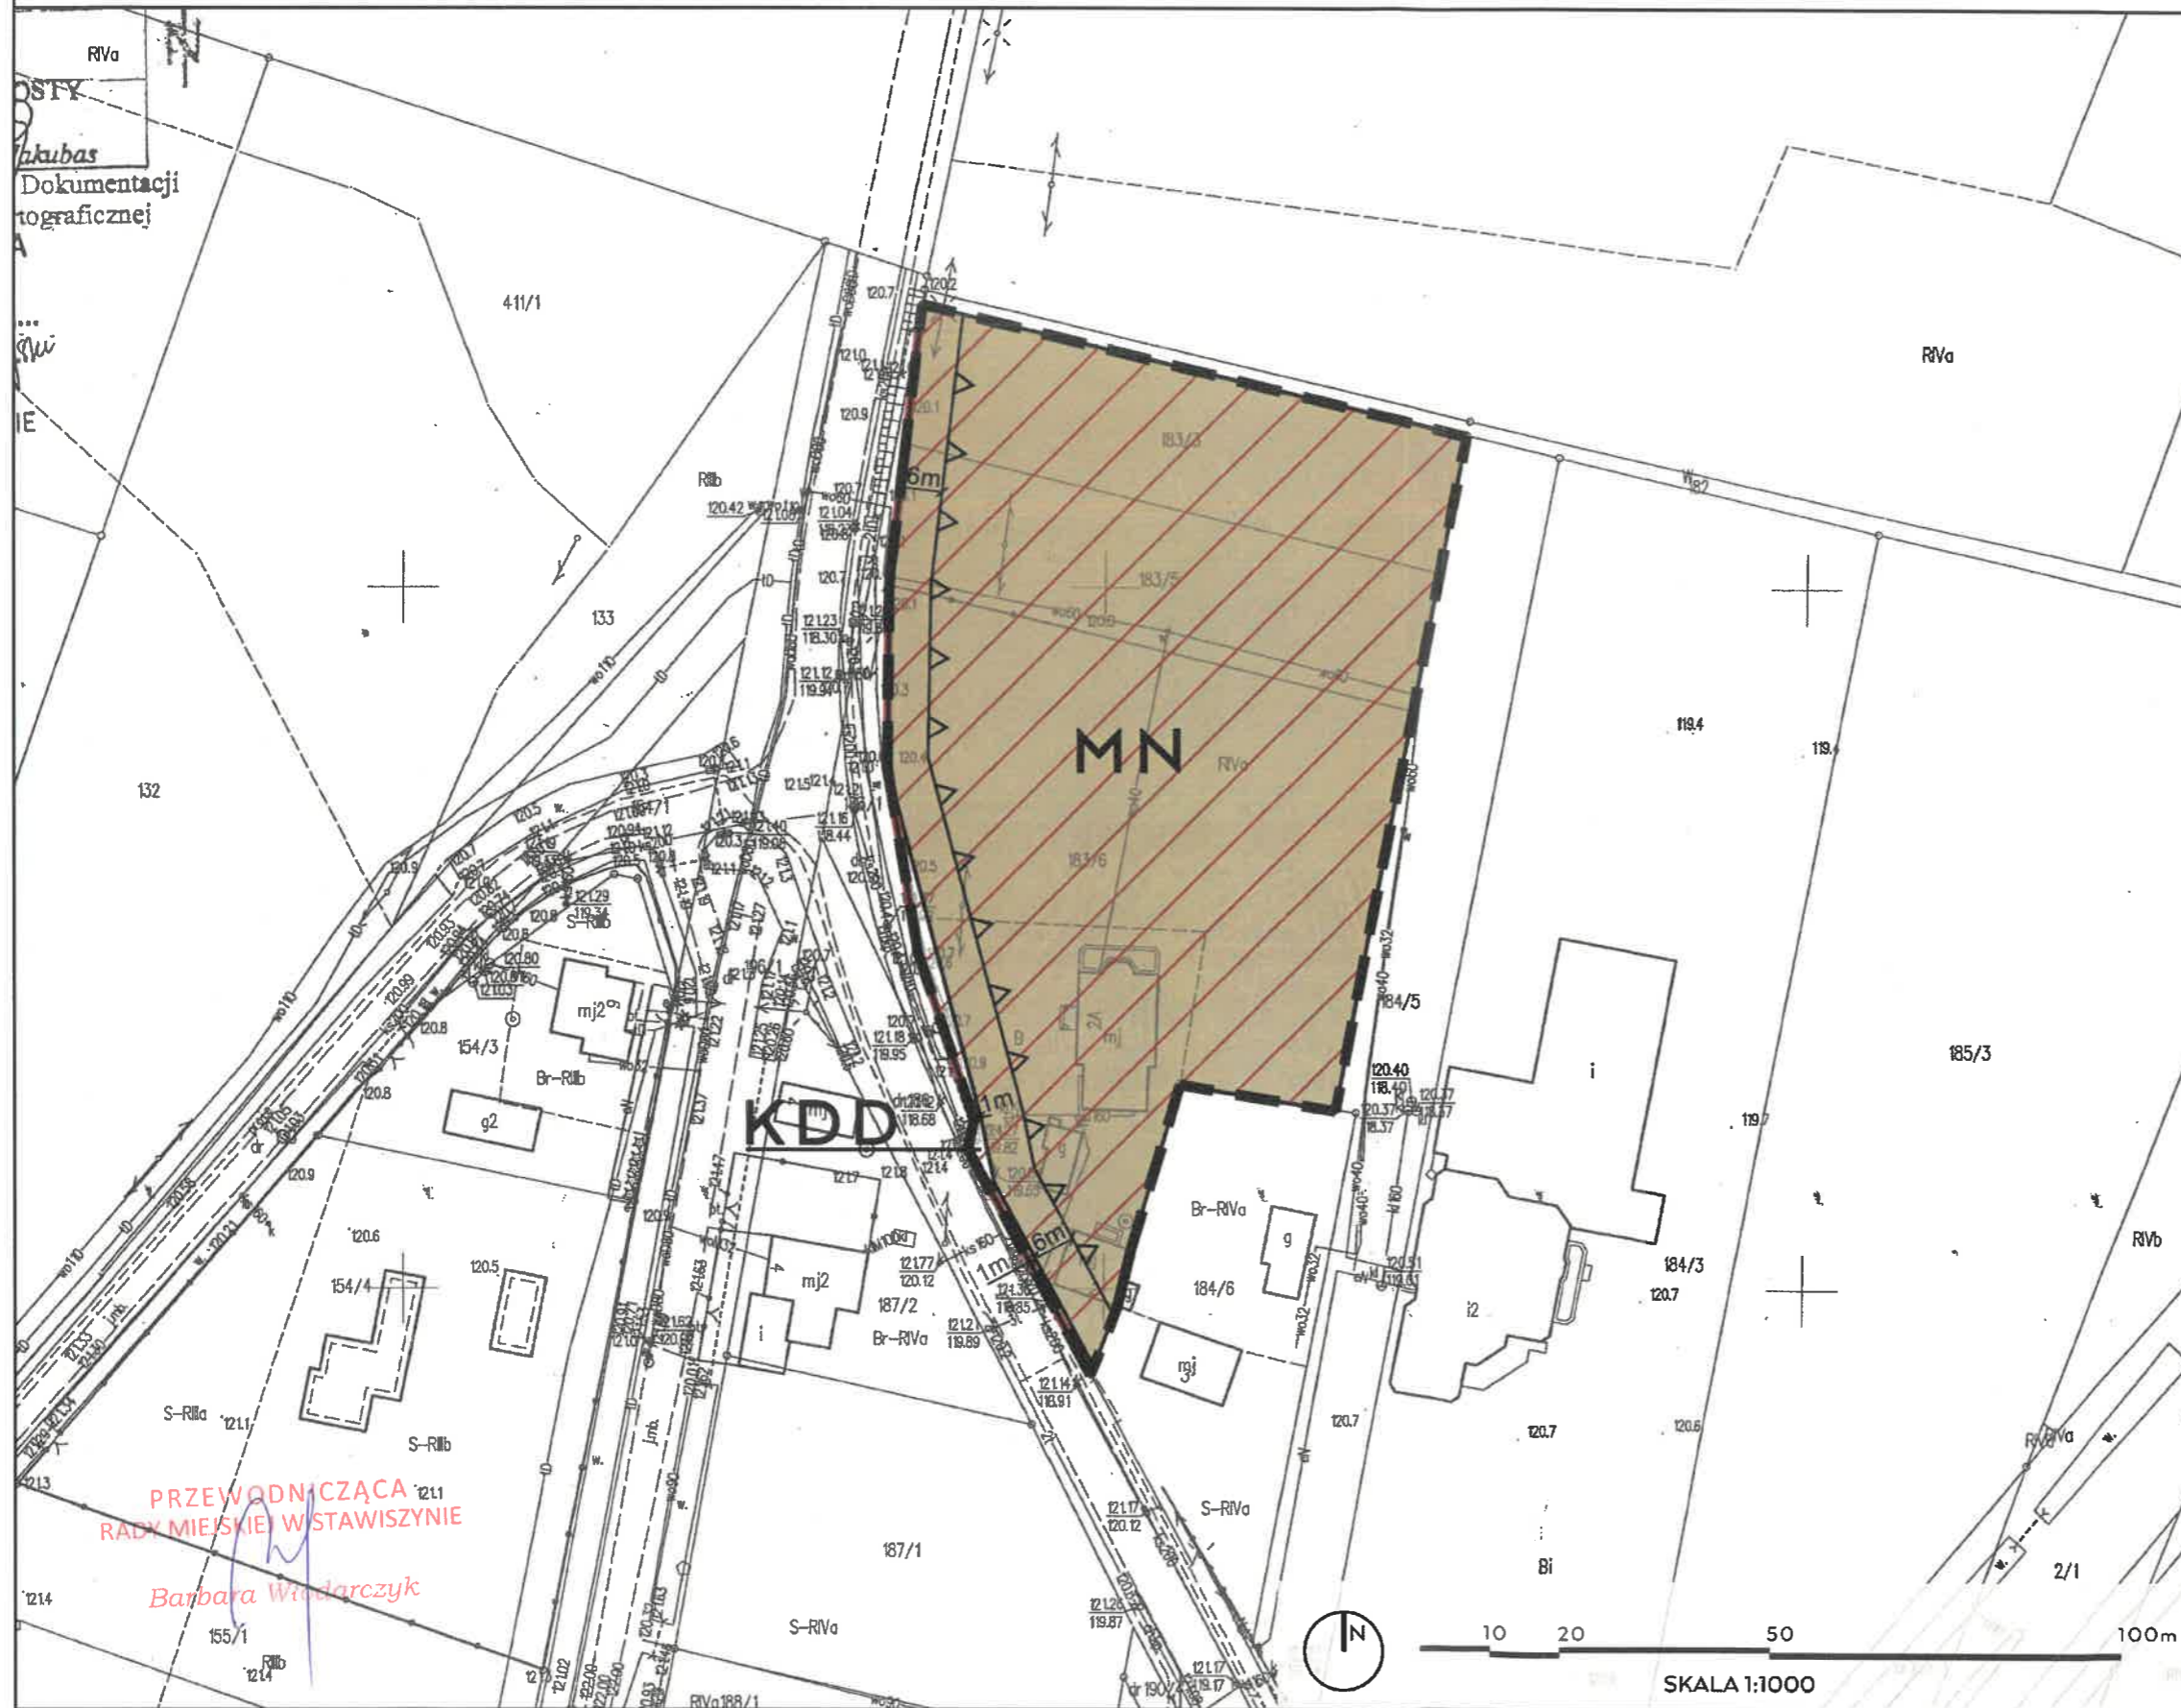

WYRYS ZE STUDIUM UWARUNKOWAŃ
I KIERUNKÓW ZAGOSPODAROWANIA
PRZESTRZENNEGO
GMINY I MIASTA STAWISZYN



--- GRANICA OPRACOWANIA PLANU

LEGENDA

- GRANICA OBSZARU OBJĘTEGO MIEJSCOWYM PLANEM
- LINIA ROZGRANICZAJĄCA TERENY O RÓŻNYM PRZEZNACZENIU LUB RÓŻNYCH ZASADACH ZAGOSPODAROWANIA
- NIEPRZEKRACZALNA LINIA ZABUDOWY
- STREFA ZESPOŁU STANOWISK ARCHEOLOGICZNYCH
- MN TEREN ZABUDOWY MIESZKANIOWEJ JEDNORODZINNEJ
- KDD TEREN DROGI PUBLICZNEJ KLASY DOJAZDOWEJ

RYСУNEK PLANU

ZAŁĄCZNIK NR 1
DO UCHWAŁY NR LV/382/2023 RADY MIEJSKIEJ W STAWISZYNIE
Z DNIA 18 MAJA 2023 ROKU