




Przekrój A-A 0+000 do 0+200

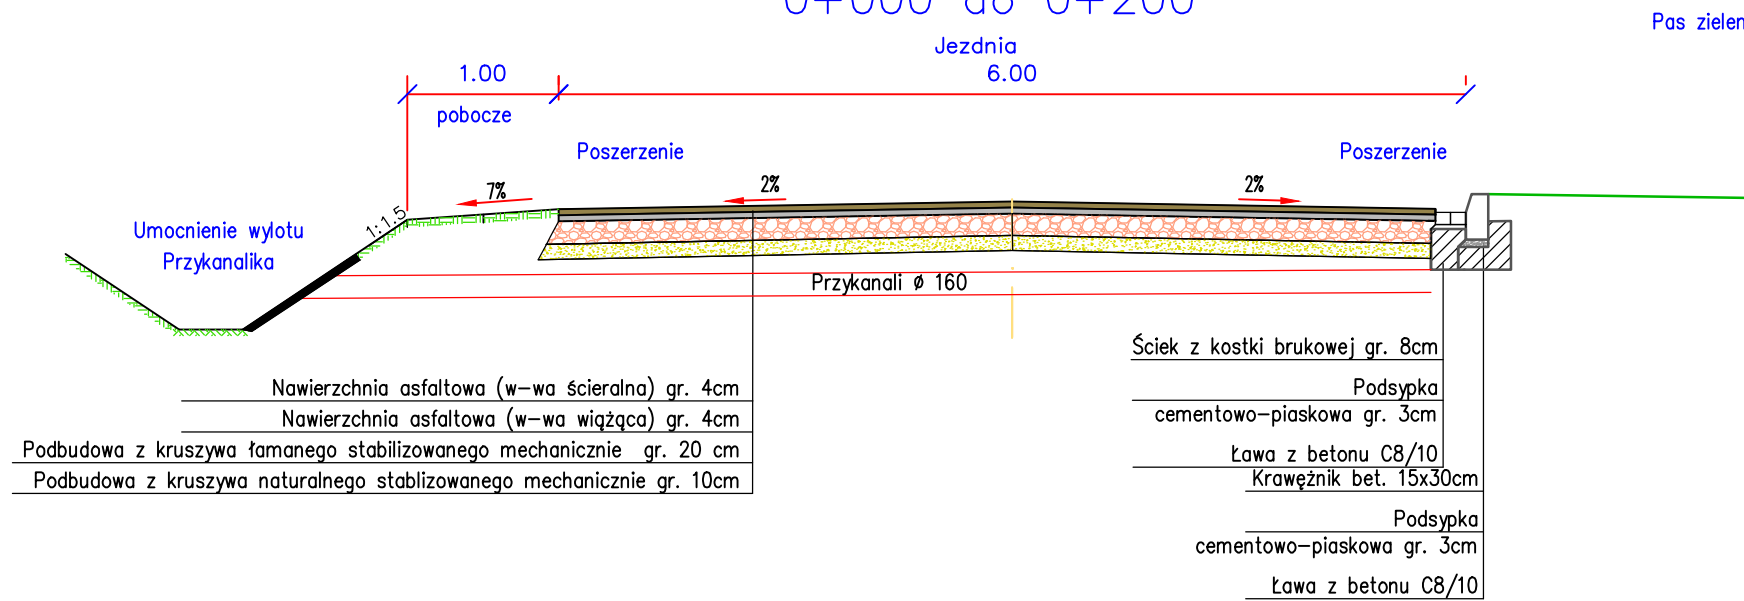

Przekrój B-B 0+200 do 0+430

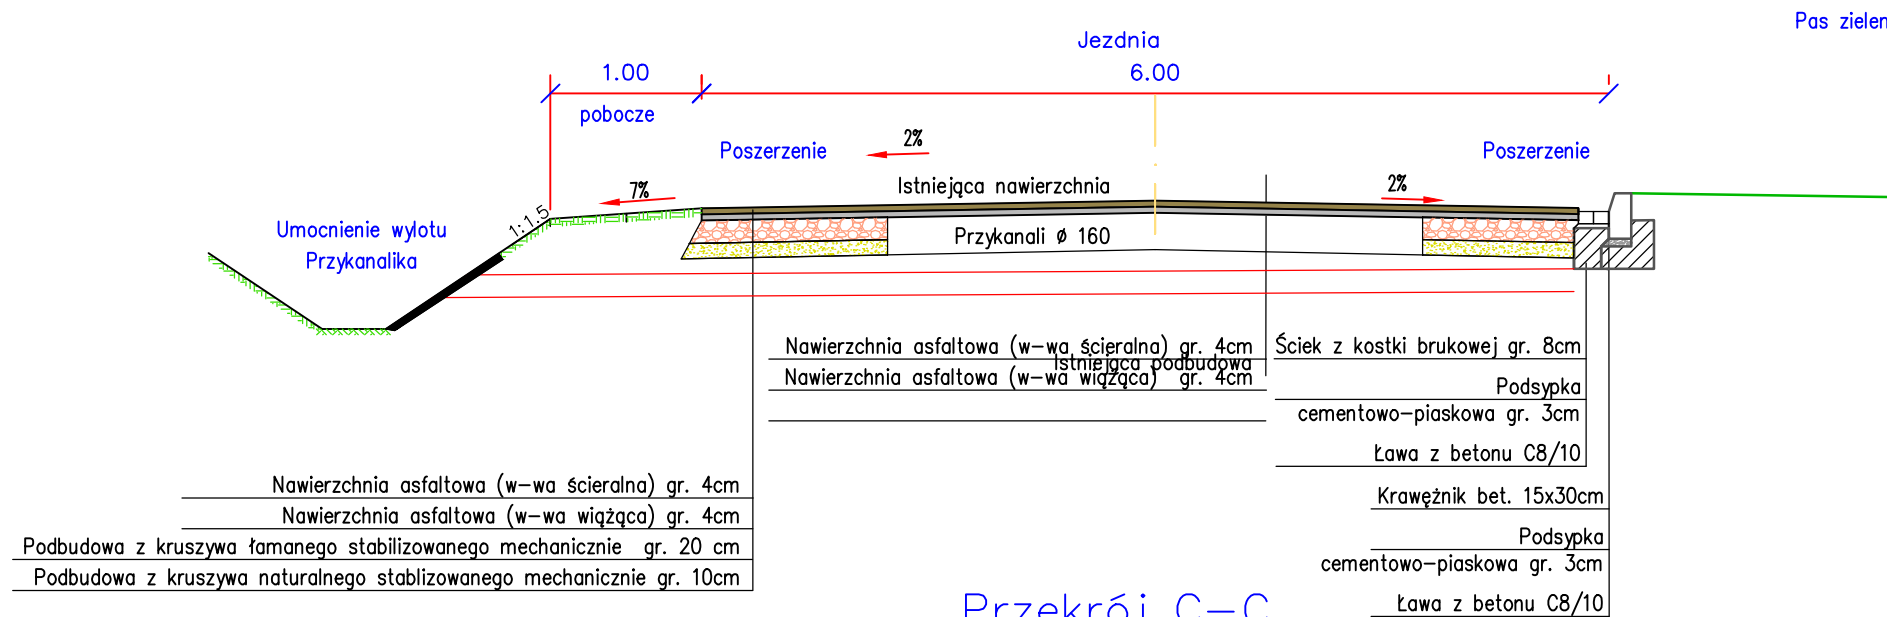

Przekrój C-C 0+430 do 0+550

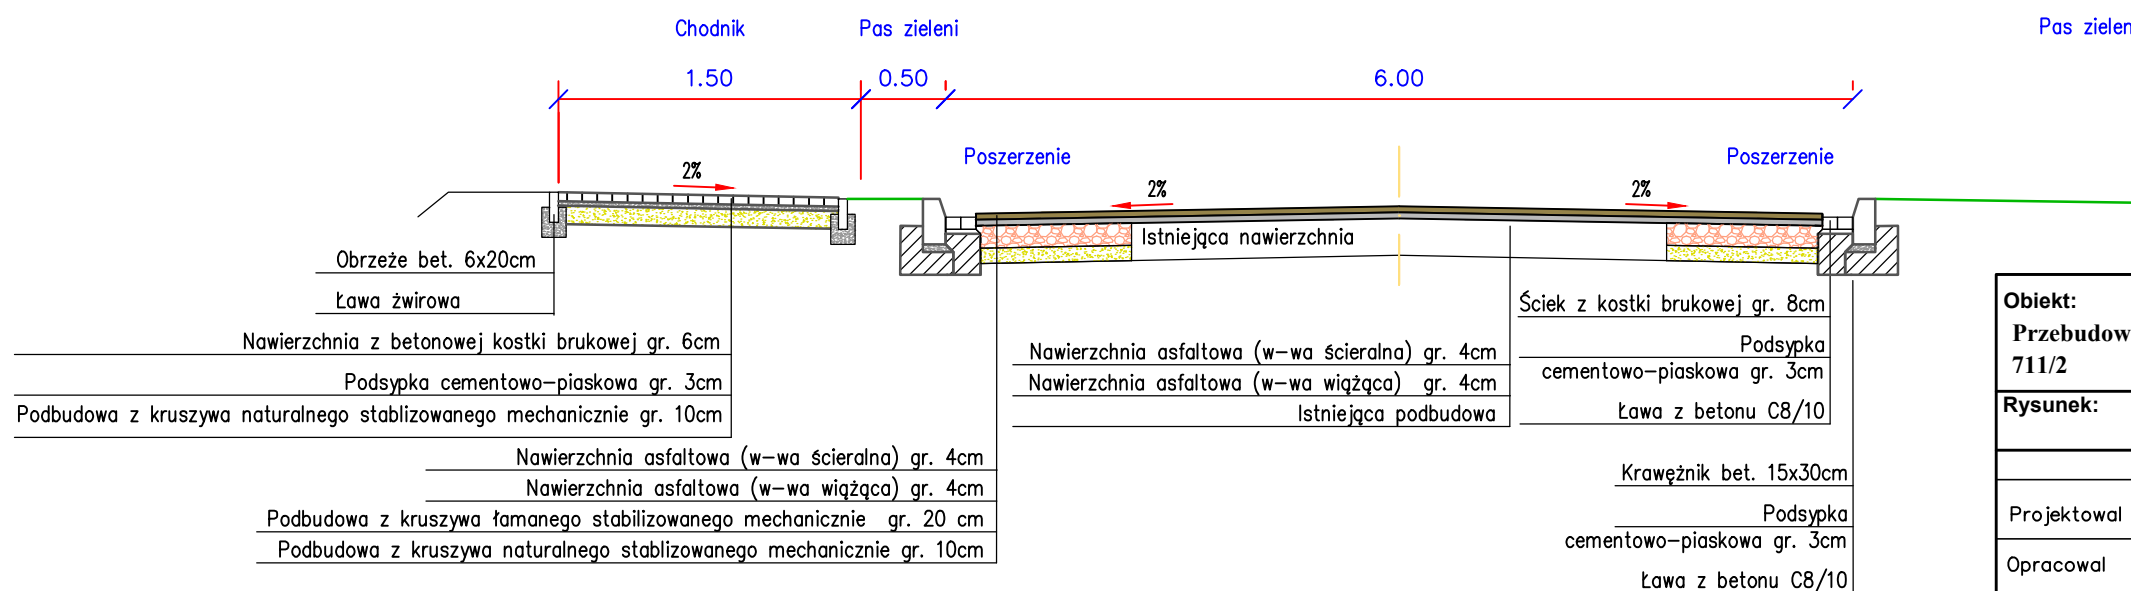

Obiekt:				
Przebudowa drogi gminnej nr 674331P w miejscowości Zbiersk dz.nr 711/1 i 711/2				
Rysunek: Przekroje normalne				NR 3.1
	IMIĘ I NAZWISKO	NR UPRAW.	DATA	PODPIS
Projektował	Wiktor Piętka	230/66	2017	
Opracował	mgr inż. Katarzyna Piętka		2017	
BRANŻA Drogowa	STADIUM bud./wyk.	ROK OPRACOWANIA 2017	NR UMOWY	SKALA 1:50