DOKUMENTACJA KONSERWATORSKO - PROJEKTOWA ZAGOSPODAROWANIA PARKU MIEJSKIEGO W STAWISZYNIE

dla zadania inwestycyjnego "Przebudowa niekomercyjnej infrastruktury parku miejskiego na cele rekreacyjne"

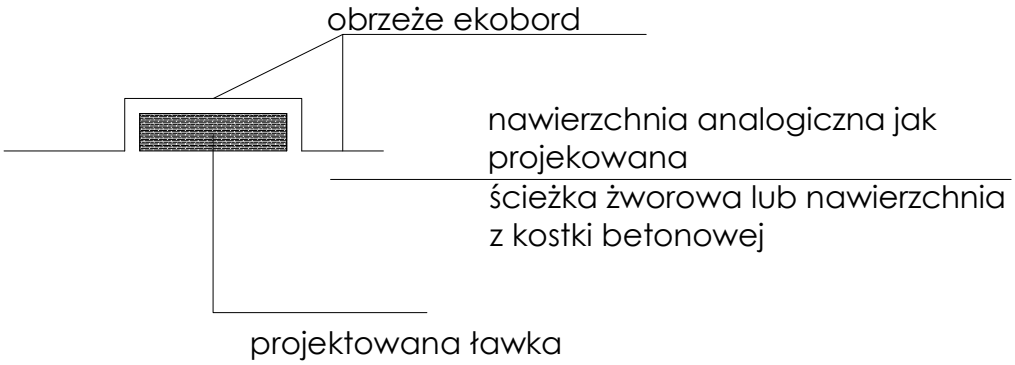

wzór ułożenia nawierzchni placu przy amfiteatrze - POZBRUK - PŁYTY PRESSTONE - DOLOMIN MLECZNY - GR. 5,0 CM - WYM.: 60x90 CM, 29,7x90 CM, OGRANICZNIK - EKO - BORD

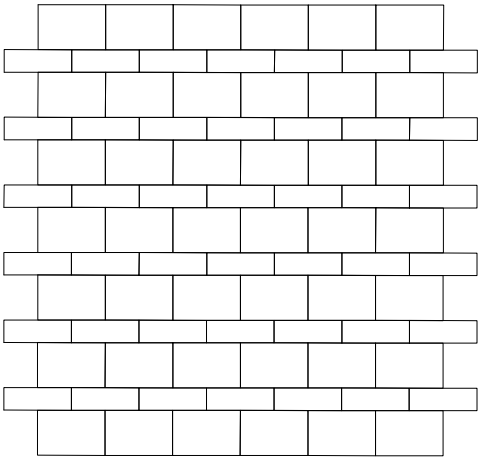

NAZWA RYSUNKU	SZCZEGÓŁY ROZWIĄZAŃ NAWIERZCHNI		
NAZWA OBIEKTU	PARK MIEJSKI W STAWISZYNIE		
ADRES OBIEKTU	STAWISZYN, DZ. NR 520/4, 517/2		
INWESTOR	MIASTO I GMINA STAWISZYN		
TYTUŁ	PROJEKT BUDOWLANY		
PROJEKTANT	mgr inż. arch. JERZY MIGASIEWICZ W SPEC.ARCHITEKTONICZNEJ, upr. nr UAN 8386-41/90	PODPIS	
OPRACOWAŁ	mgr inż. arch. PATRYCJA ŁAKOMIAK	PODPIS	
SKALA 1:10	DATA 10.2016	NR RYS. 5	

ROZWIĄZANIA PROJEKTOWE ZAWARTE W NINIEJSZYM OPRACOWANIU STANOWIĄ WYŁĄCZNĄ WŁASNOŚĆ AUTORA PROJEKTU I MC