DOKUMENTACJA KONSERWATORSKO - PROJEKTOWA ZAGOSPODAROWANIA PARKU MIEJSKIEGO W STAWISZYNIE

dla zadania inwestycyjnego "Przebudowa niekomercyjnej infrastruktury parku miejskiego na cele rekreacyjne"

INWENTARYZACJA

RZUT

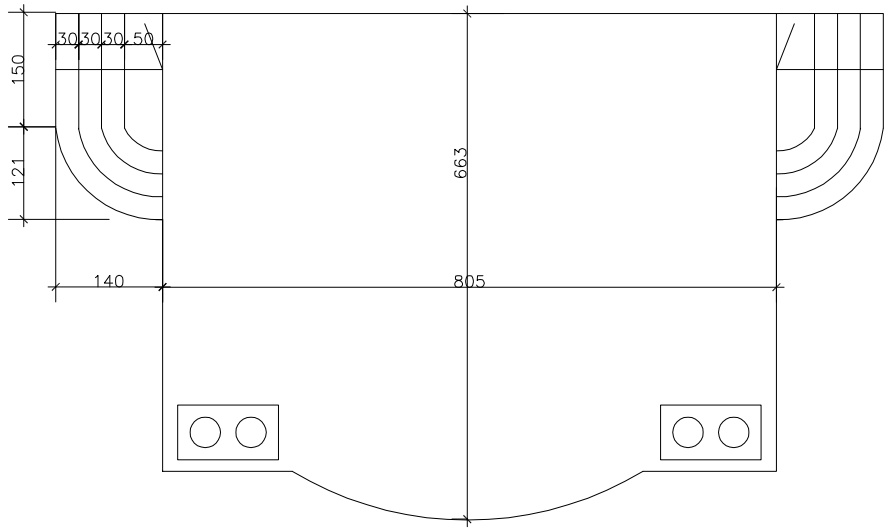

widok - front

PROJEKT

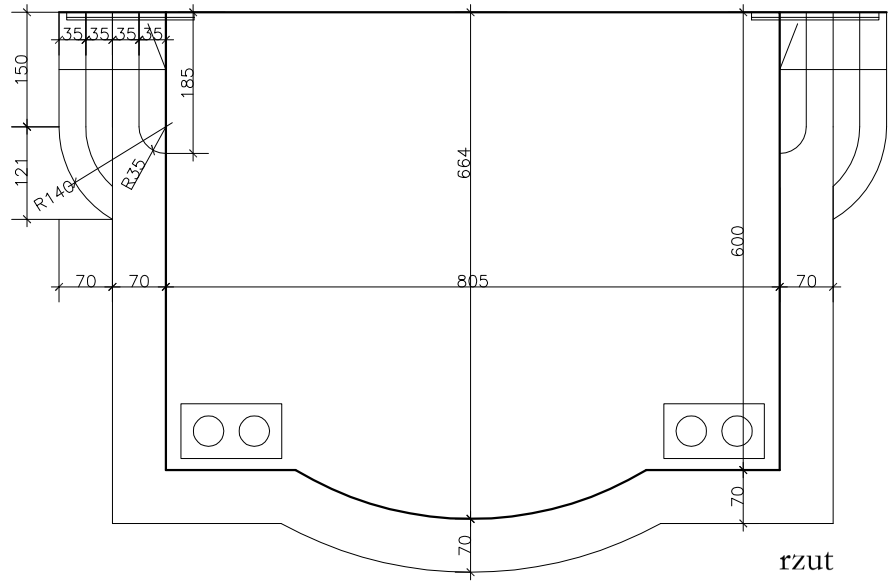

rzut

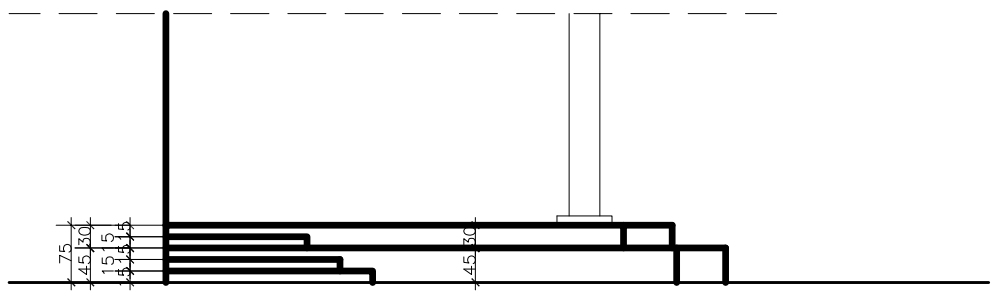

widok - bok

PRZEBUDOWA ISTNIEJĄCYCH STOPNI AMFITEATRU
SCHODY BETONOWE Z BETONU ARCHITEKTONICZNEGO NP. DEKOBETON LUB
SCHODY WYKOŃCZONE PŁYTĄ PRESSTONE - DOLOMIT MLECZNY
POCHWYT BALUSTRADY MOCOWANY DO ŚCIANY - STAL - RAL 7021

NAZWA RYSUNKU	PRZEBUDOWA SCHODÓW AMFITEATRU		
NAZWA OBIEKTU	PARK MIEJSKI W STAWISZYNIE		
ADRES OBIEKTU	STAWISZYN, DZ. NR 520/4, 517/2		
INWESTOR	MIASTO I GMINA STAWISZYN		
TYTUŁ	PROJEKT BUDOWLANY		
PROJEKTANT	mgr inż. arch. JERZY MIGASIEWICZ W SPEC.ARCHITEKTONICZNEJ, upr. nr UAN 8386-41/90	PODPIS	
OPRACOWAŁ	mgr inż. arch. PATRYCJA ŁAKOMIAK	PODPIS	
SKALA 1:10	DATA 10.2016	NR RYS. 9	

ROZWIĄZANIA PROJEKTOWE ZAWARTE W NINIEJSZYM OPRACOWANIU STANOWIĄ WYŁĄCZNĄ WŁASNOŚĆ AUTORA PROJEKTU I NIE MOGĄ BYĆ UŻYWANE, POWIELANE ORAZ UDOSTĘPNIANE PRZEZ OSOBY TRZECIE JEDYNIE NA PODSTAWIE PISEMNEGO ZEZWOLENIA AUTORA, Z ZASTRZEŻENIEM WSZELKICH SKUTKÓW PRAWNYCH, W TYM USTAWY O PRAWIE AUTORSKIM I PRAWACH POKREWNYCH.