


PRZEKRÓJ
KONSTRUKCYJNY B-B
skala 1:20

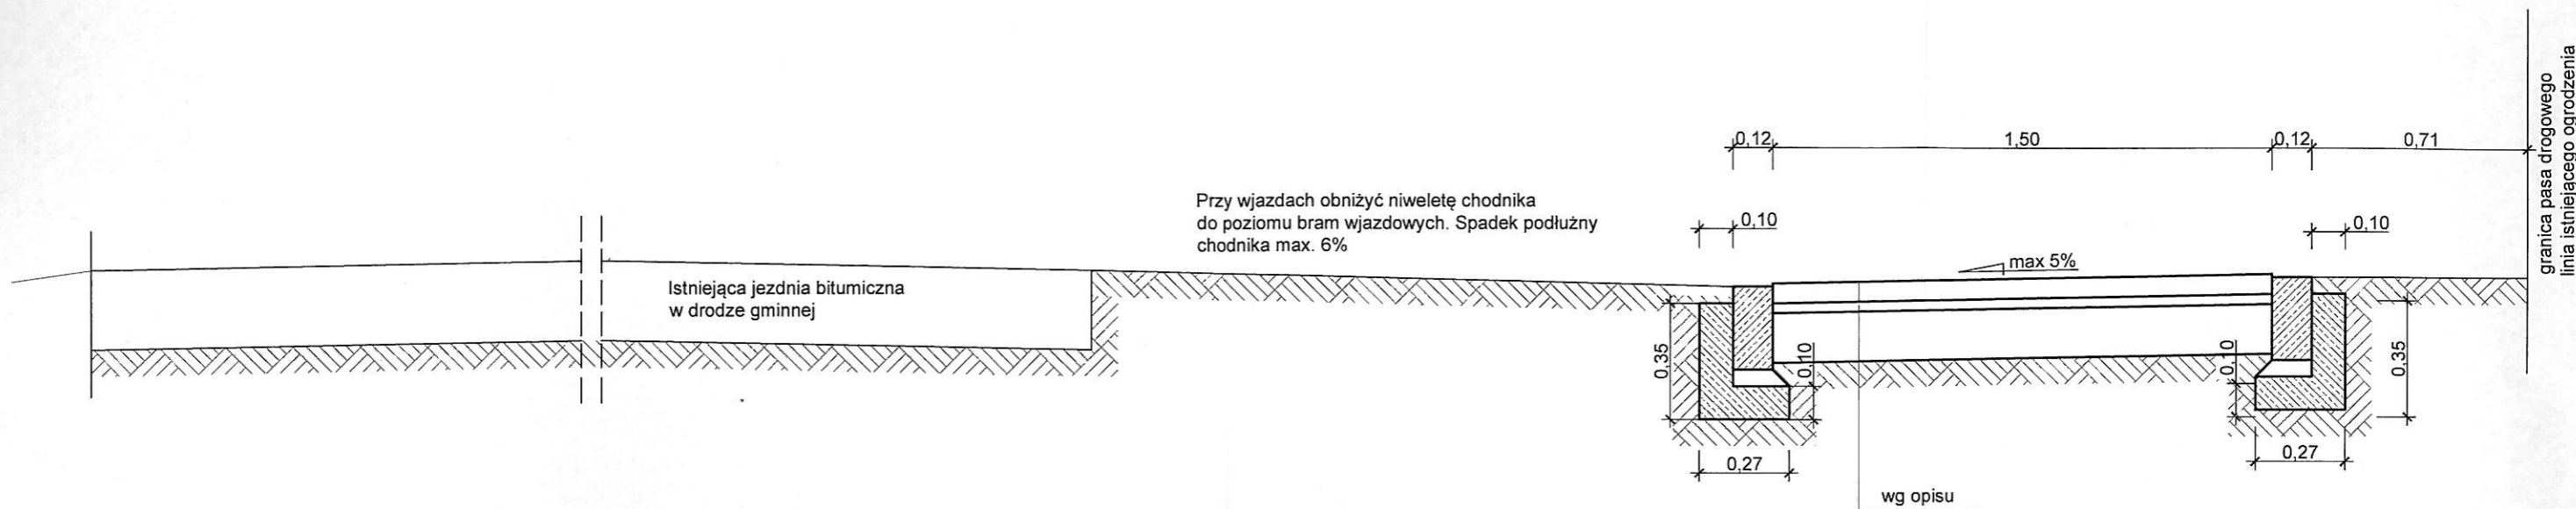

ZAKŁAD USŁUG PROJEKTOWO-BUDOWLANYCH "R-PROJEKT" ul. Ks. W. Bliźnińskiego 1 62-850 Lisków tel. 606 471 330 email: rygas.projekt@gmail.com	
INWESTOR : Urząd Gminy i Miasta w Stawiszynie Szosa Pleszewska 3, 62-820 Stawiszyn	data: październik 2016
NAZWA OBIEKTU: Budowa chodnika	branża: DROGOWA
TEMAT OPRACOWANIA: Budowa odcinka chodnika w pasie drogi gminnej w miejscowości Wyrów	
LOKALIZACJA: Wyrów, gmina Stawiszyn	dz.: 81/1 obr. Wyrów
RYSUNEK: Przekrój konstrukcyjny B-B	nr rysunku skala: 3 1:20
PROJEKTANT : inż. Arkadiusz Rygas	podpis:
OPRACOWAŁ: inż. Agnieszka Rygas	podpis: