


PRZEKRÓJ
KONSTRUKCYJNY A-A
skala 1:20

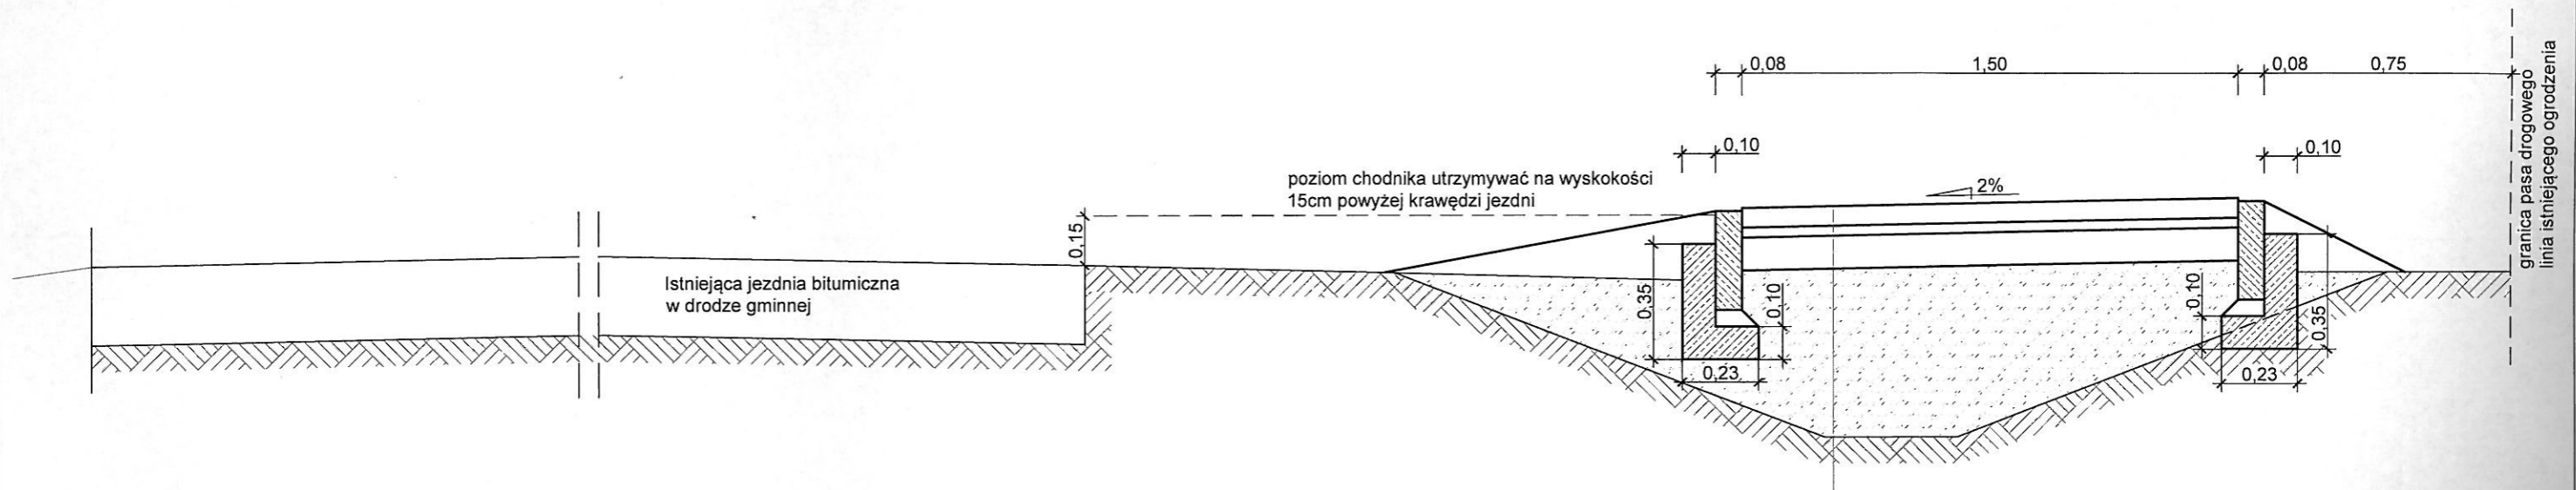

wg opisu

ZAKŁAD USŁUG PROJEKTOWO-BUDOWLANYCH "R-PROJEKT" ul. Ks. W. Bliźnińskiego 1 62-850 Lisków tel. 606 471 330 email: rygas.projekt@gmail.com	
INWESTOR :	Urząd Gminy i Miasta w Stawiszynie Szosa Pleszewska 3, 62-820 Stawiszyn
data:	październik 2016
NAZWA OBIEKTU:	Budowa chodnika
branża:	DROGOWA
TEMAT OPRACOWANIA: Budowa odcinka chodnika w pasie drogi gminnej w miejscowości Wyrów	
LOKALIZACJA:	Wyrów, gmina Stawiszyn
dz.:	81/1 obr. Wyrów
RYSUNEK:	Przekrój konstrukcyjny A-A
nr rysunku	2
skala:	1:20
PROJEKTANT :	inż. Arkadiusz Rygas
OPRACOWAŁ:	inż. Agnieszka Rygas
podpis:	
podpis:	