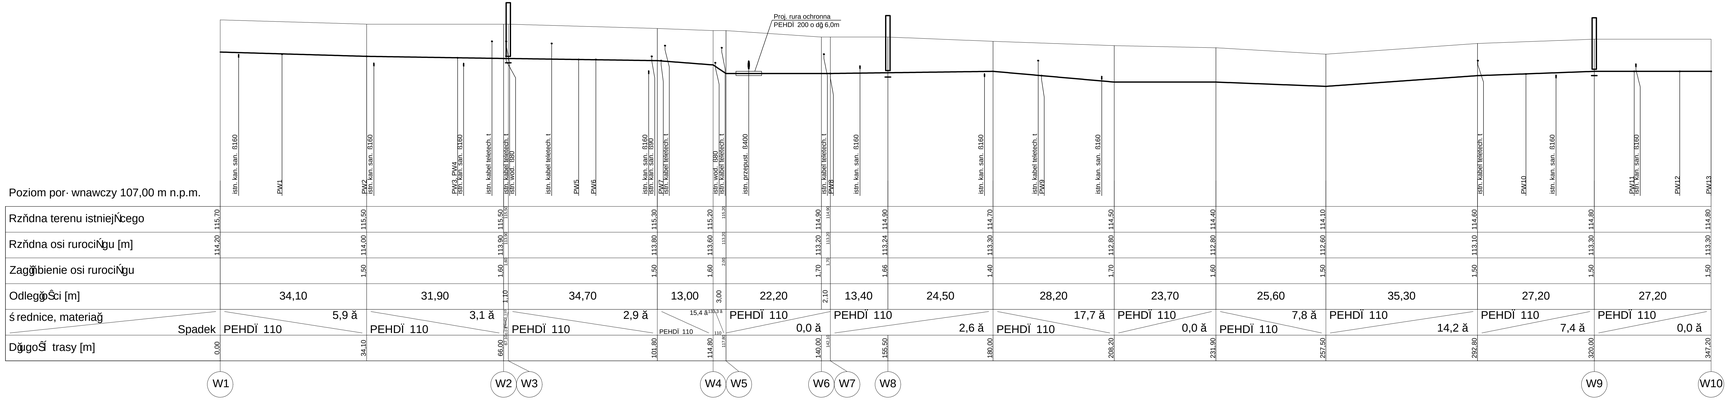

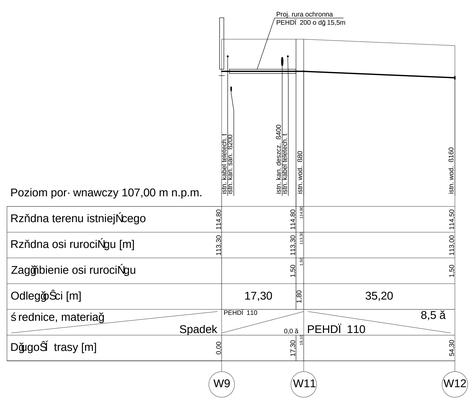

Inwestor	Gmina i Miasto Stawiszyn ul. Szosa Pleszewska 3 62-820 Stawiszyn
Jednostka projektowa	Zakład Projektowo-Usŋugowy Inżynierii Środowiska "PRIMEKO" 62-800 Kalisz, ul. Łódzka 270 tel/fax 62 767 02 63 www.primeko.com.pl e-mail: primeko@o2.pl
Projekt budowlano-wykonawczy	
Skala	1:100/500
Data oprac.	Luty 2019r.
Obiekt	Przebudowa sieci wodociŋgowej w miejscowoŝci Stawiszyn, ul. Szosa Koniŋska
Adres	m. Stawiszyn, ul. Szosa Koniŋska
Nazwa rysunku	PROFIL SIECI WODOCIAGOWEJ
Projektant branżowy	mgr inż. Janisław Gralak upr. 29/2010/PO/Kalisz
Sprawdzający br. sanitarna	mgr inż. Monika Żurawska upr. nr WKP/0327/PWOS/16
Sprawdzający	mgr inż. Rafał Olejniczak
Rys. nr.	2