


Projektowana sieć wodociągowa

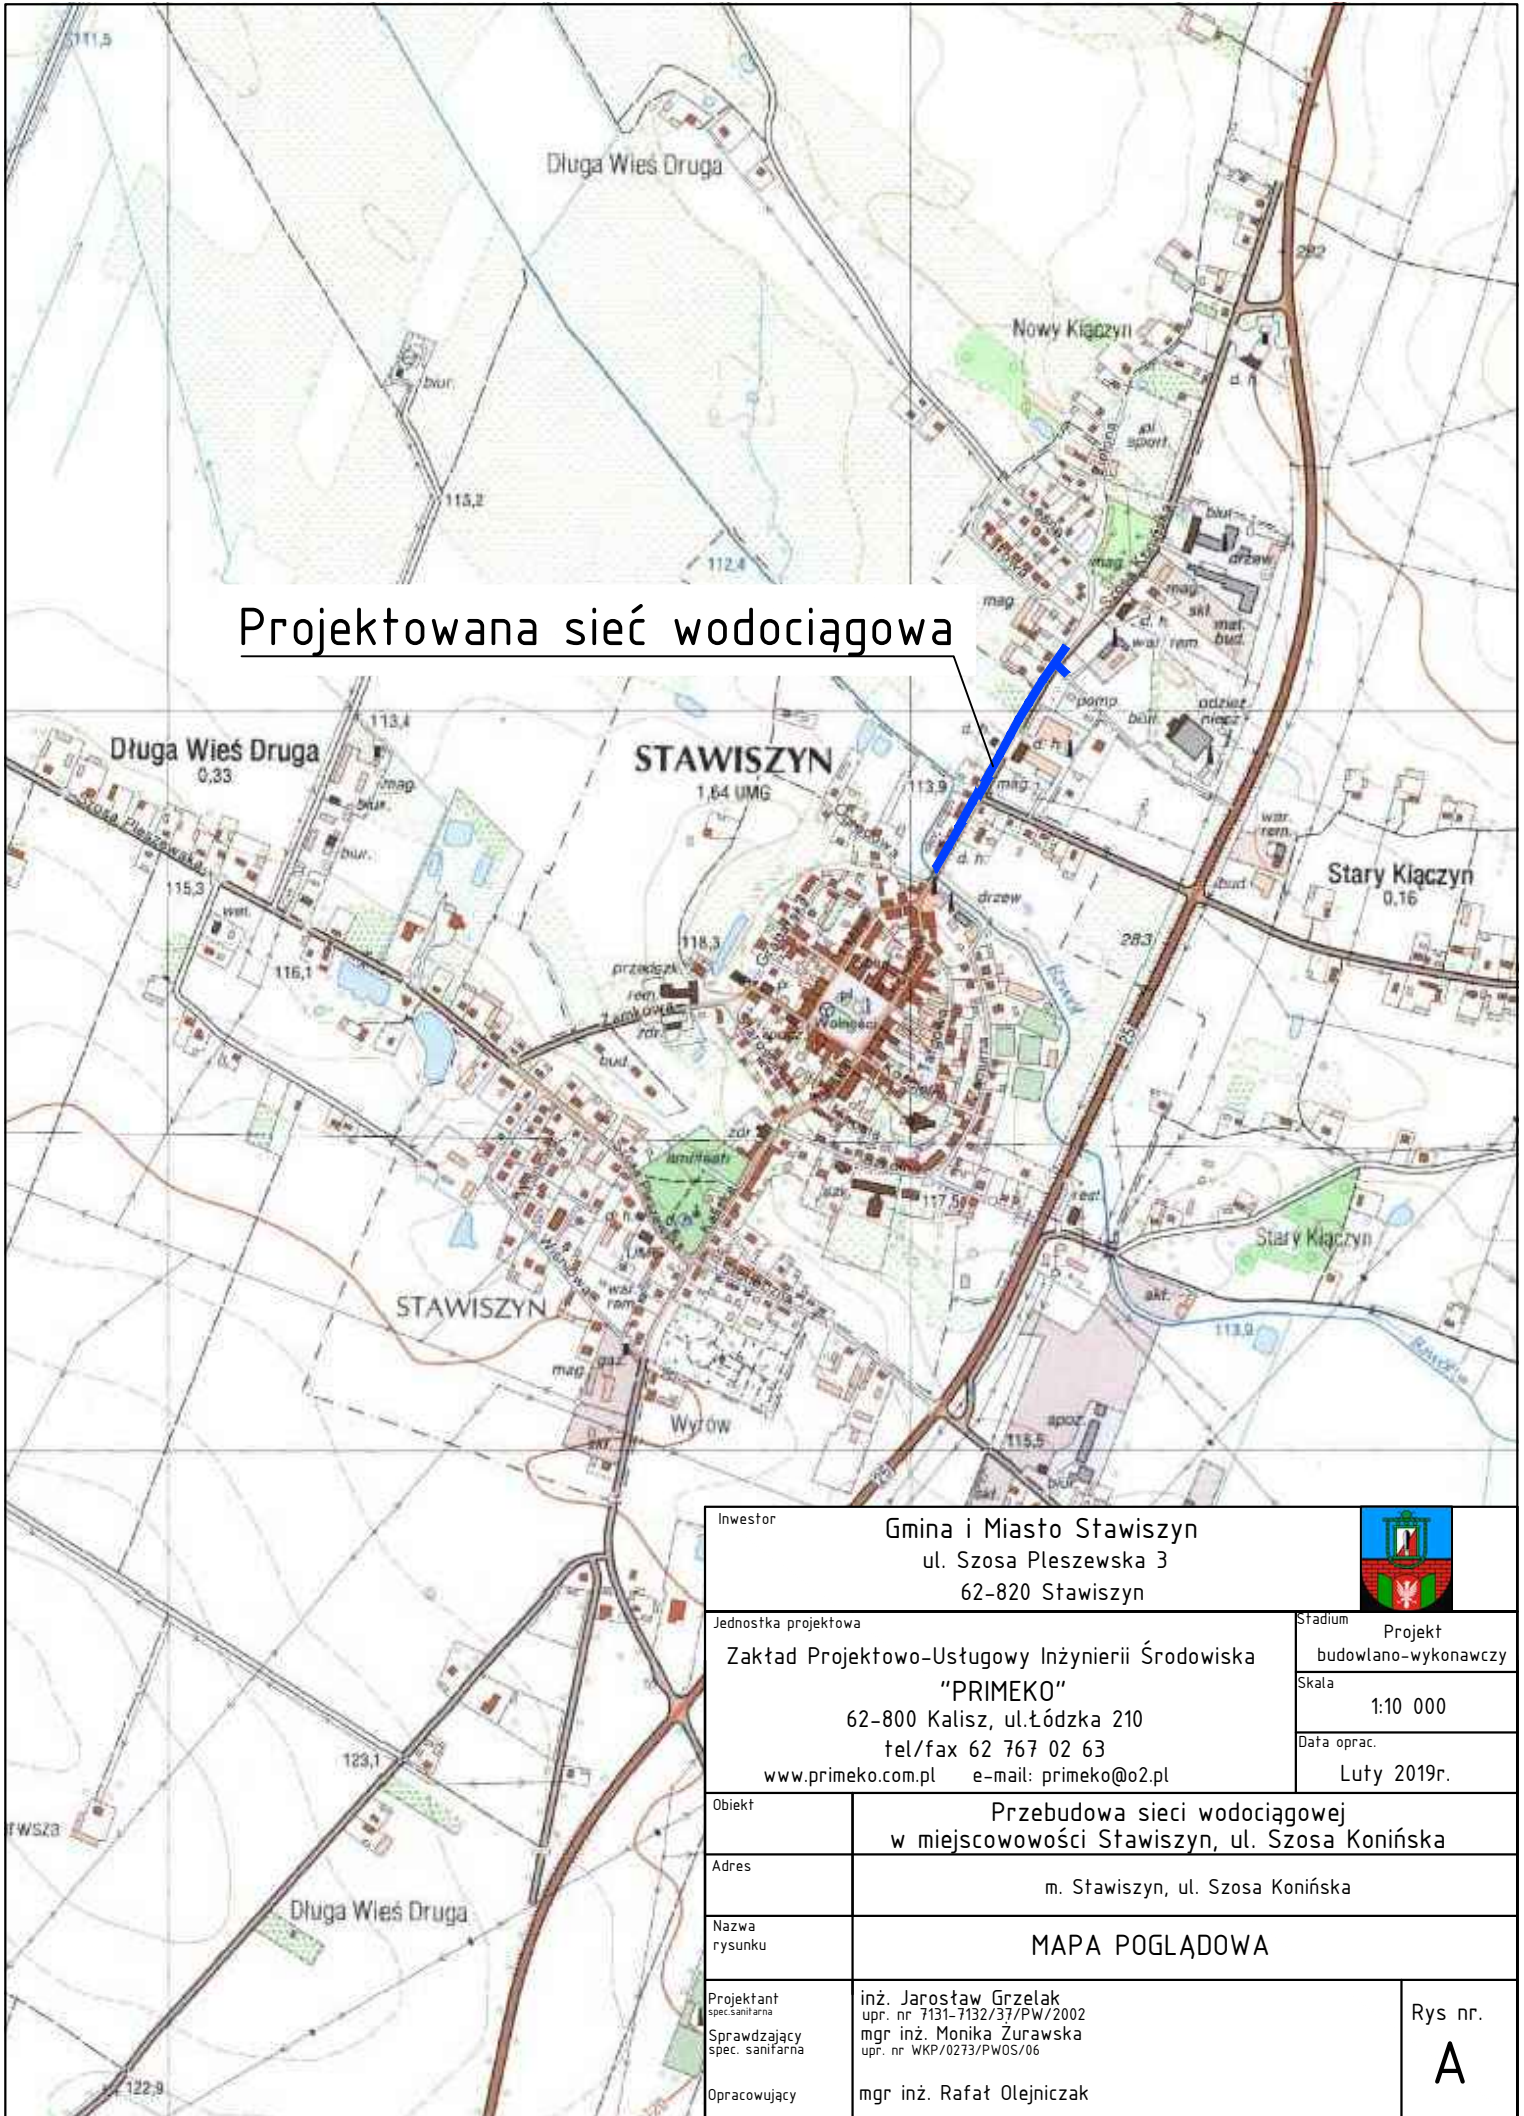

Inwestor		Gmina i Miasto Stawiszyn ul. Szosa Pleszewska 3 62-820 Stawiszyn			
Jednostka projektowa		Zakład Projektowo-Ustugowy Inżynierii Środowiska "PRIMEKO" 62-800 Kalisz, ul. Łódzka 210 tel/fax 62 767 02 63 www.primeko.com.pl e-mail: primeko@o2.pl		Stadium Projekt budowlano-wykonawczy	
				Skala 1:10 000	
				Data oprac. Luty 2019r.	
Obiekt	Przebudowa sieci wodociągowej w miejscowości Stawiszyn, ul. Szosa Konińska				
Adres	m. Stawiszyn, ul. Szosa Konińska				
Nazwa rysunku	MAPA POGLĄDOWA				
Projektant spec. sanitarna	inż. Jarosław Grzelak upr. nr 7131-7132/37/PW/2002			Rys nr. A	
Sprawdzający spec. sanitarna	mgr inż. Monika Zurawska upr. nr WKP/0273/PW05/06				
Opracowujący	mgr inż. Rafał Olejniczak				