




## Przekrój A-A

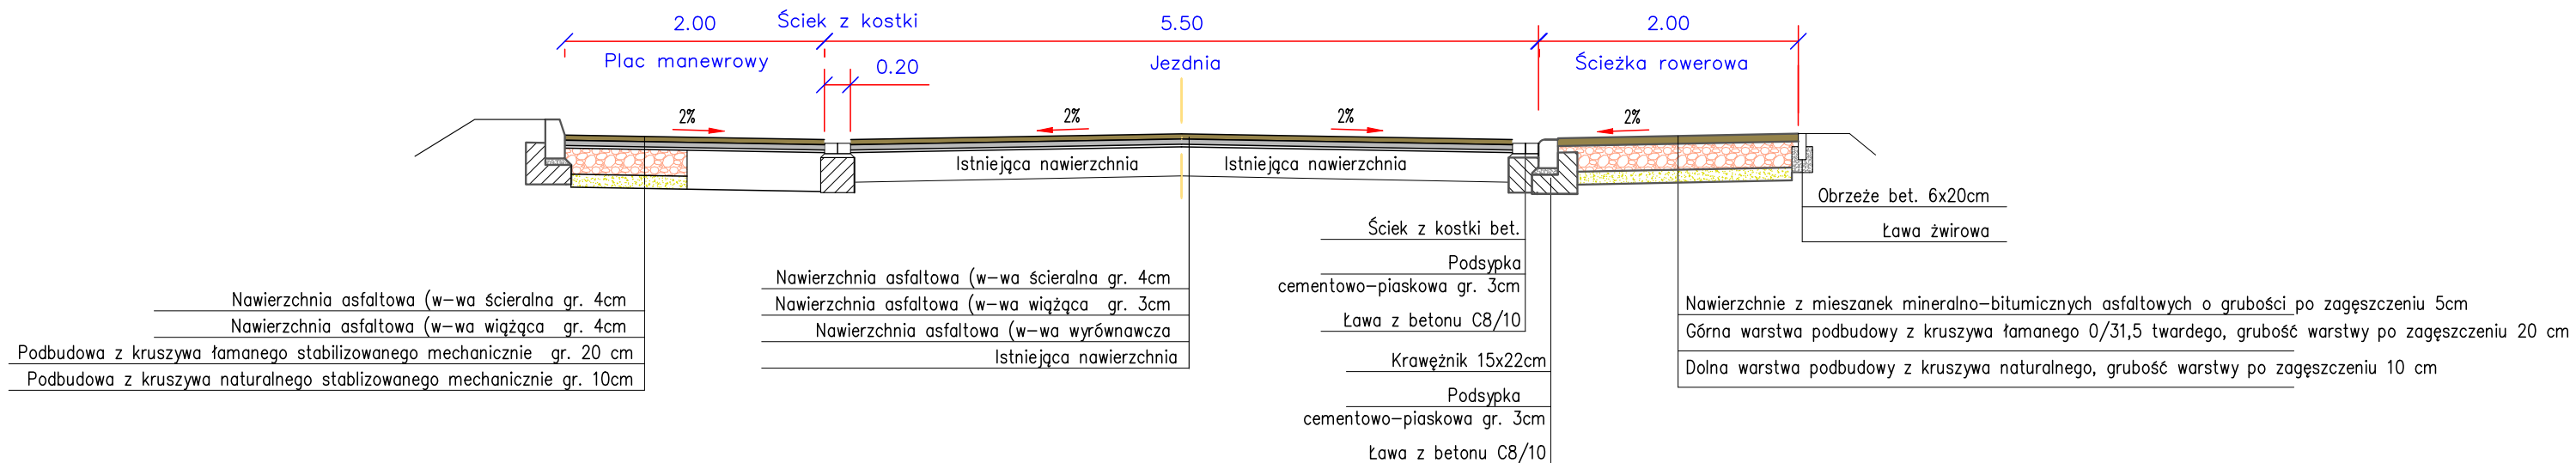

## Przekrój B-B

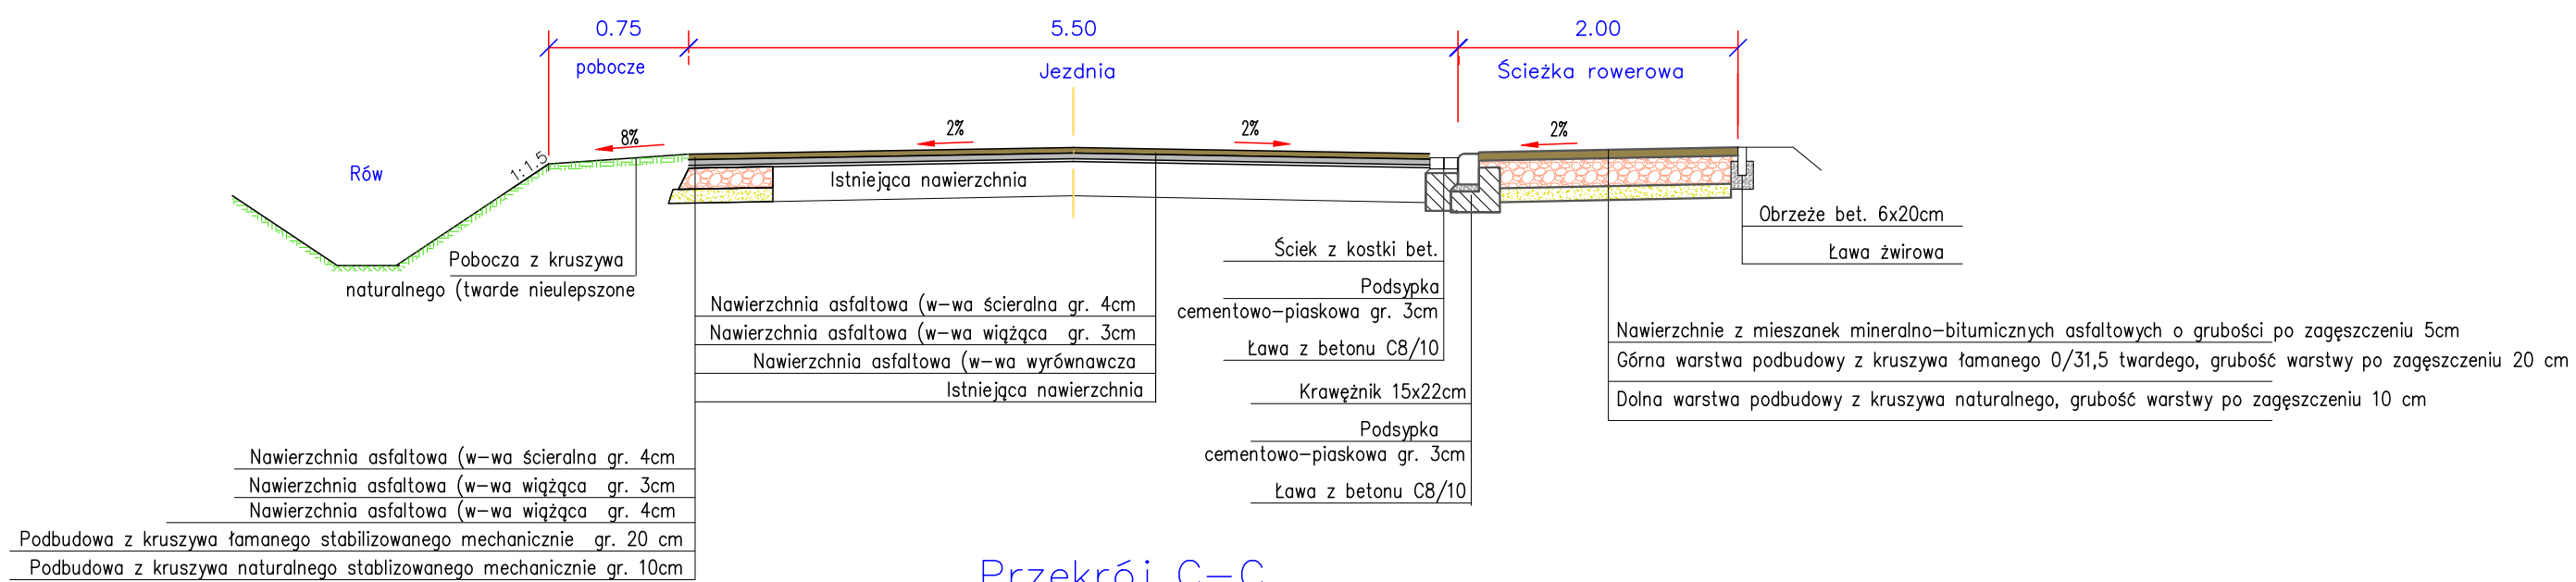

## Przekrój C-C

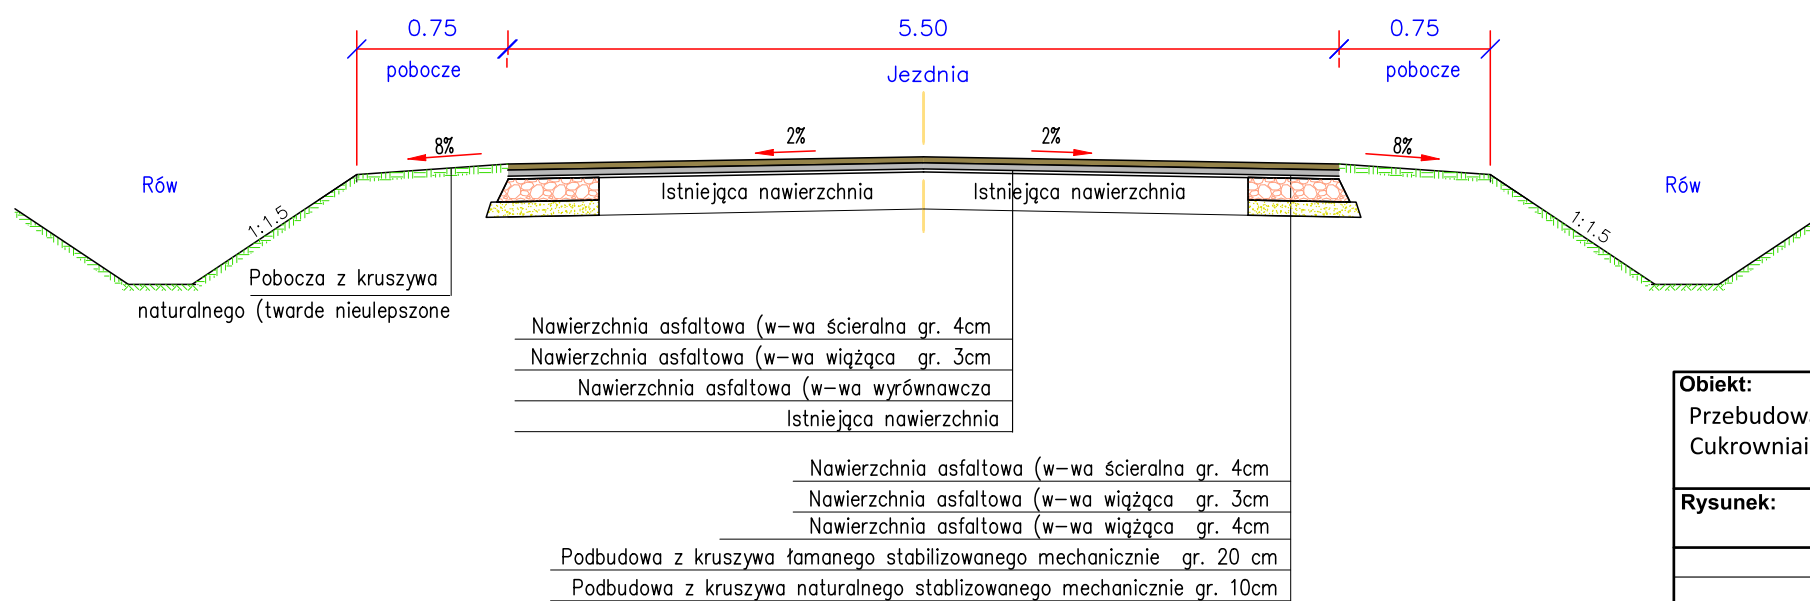

<b>Obiekt:</b> Przebudowa dróg gminnych nr 674340P, 674354P w miejscowości Zbiersk Cukrowniaia				
<b>Rysunek:</b> Przekroje normalne				<b>NR 3.1</b>
	IMIĘ I NAZWISKO	NR UPRAW.	DATA	PODPIS
Projektował	Wiktor Piętka	230/66	2019	
Opracował	mgr inż. Przemysław Kaczorowski		2019	
BRANŻA Drogowa	STADIUM bud./wyk.	ROK OPRACOWANIA 2019	NR UMOWY	SKALA 1:50