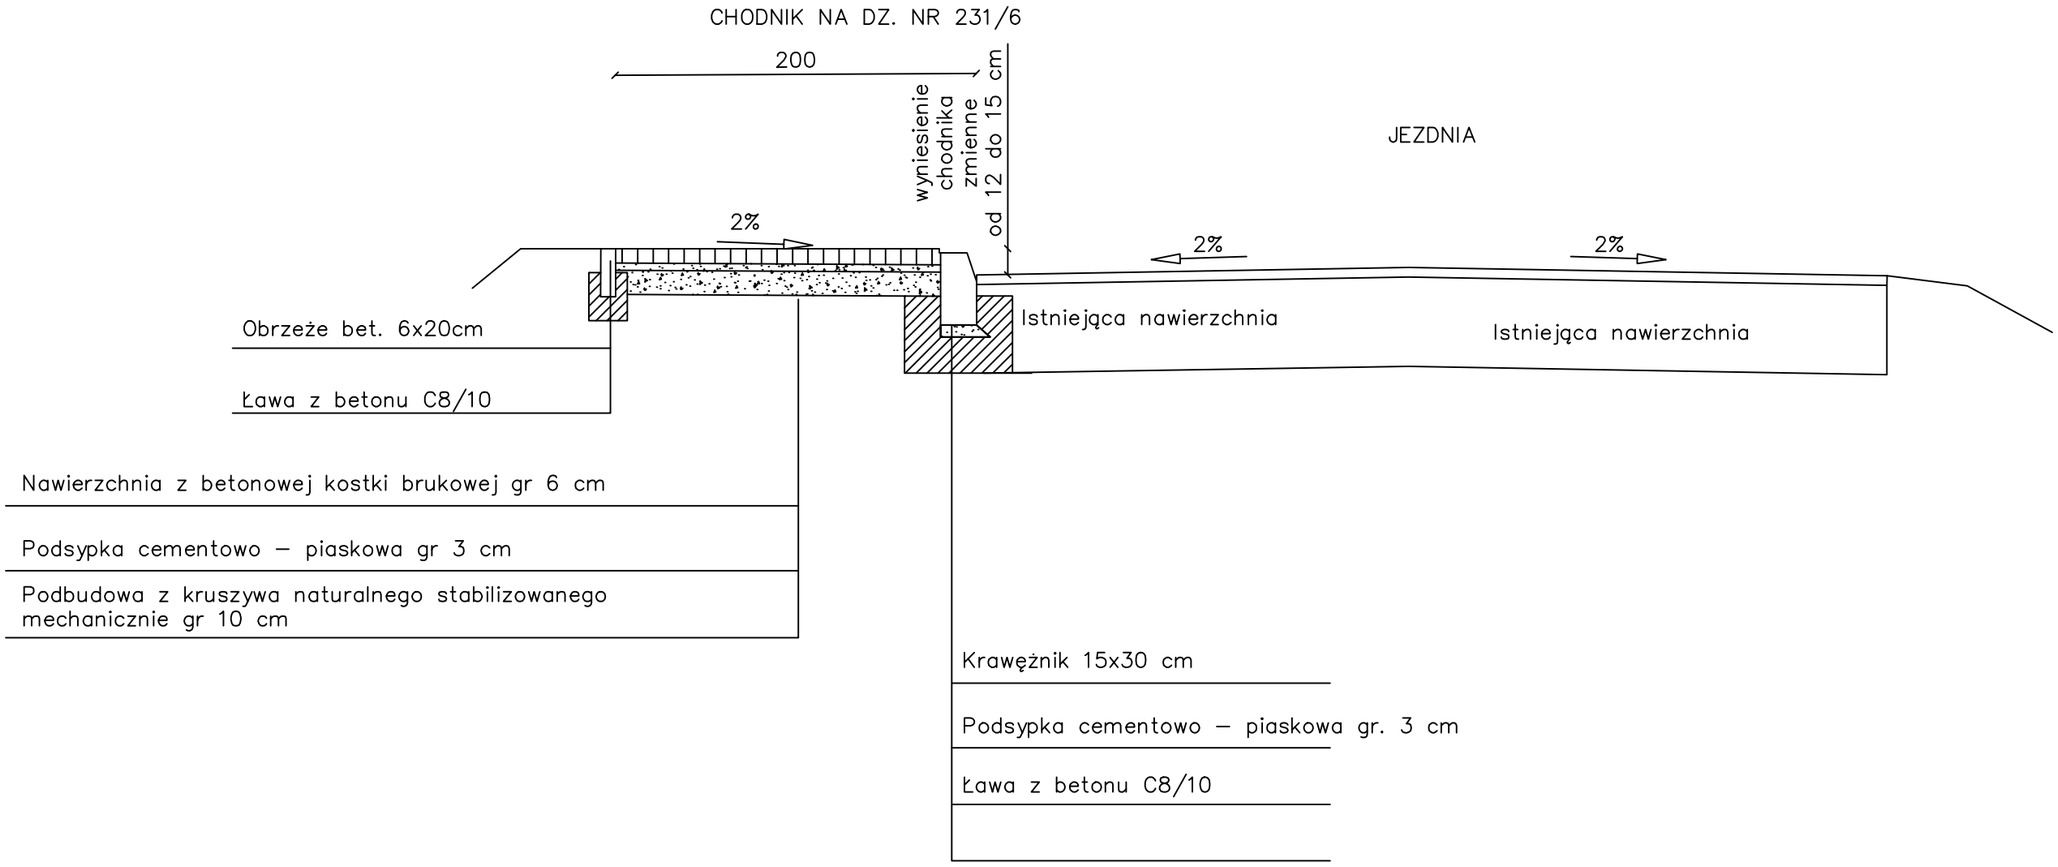

Nr rys. 3	SKALA: 1:50	Adres budowy: Dz. nr 231/12 i 231/6 , wm. Petryki, obręb 0006 Petryki, jednostka ewidencyjna 300709_5 Stawiszyn – obszar wiejski.
Tytuł rysunku: Przekroj cchodnika na dz. nr 231/6	Obiekt: Remont chodnika w m. Petryki	
Inwestor: Gmina i Miasto Stawiszyn ul. Szosa Pleszewska nr 3, 62–820 Stawiszyn		DATA marzec 2020r.