


PRZEKRÓJ NORMALNY

Od km 0+000 do km 0+470

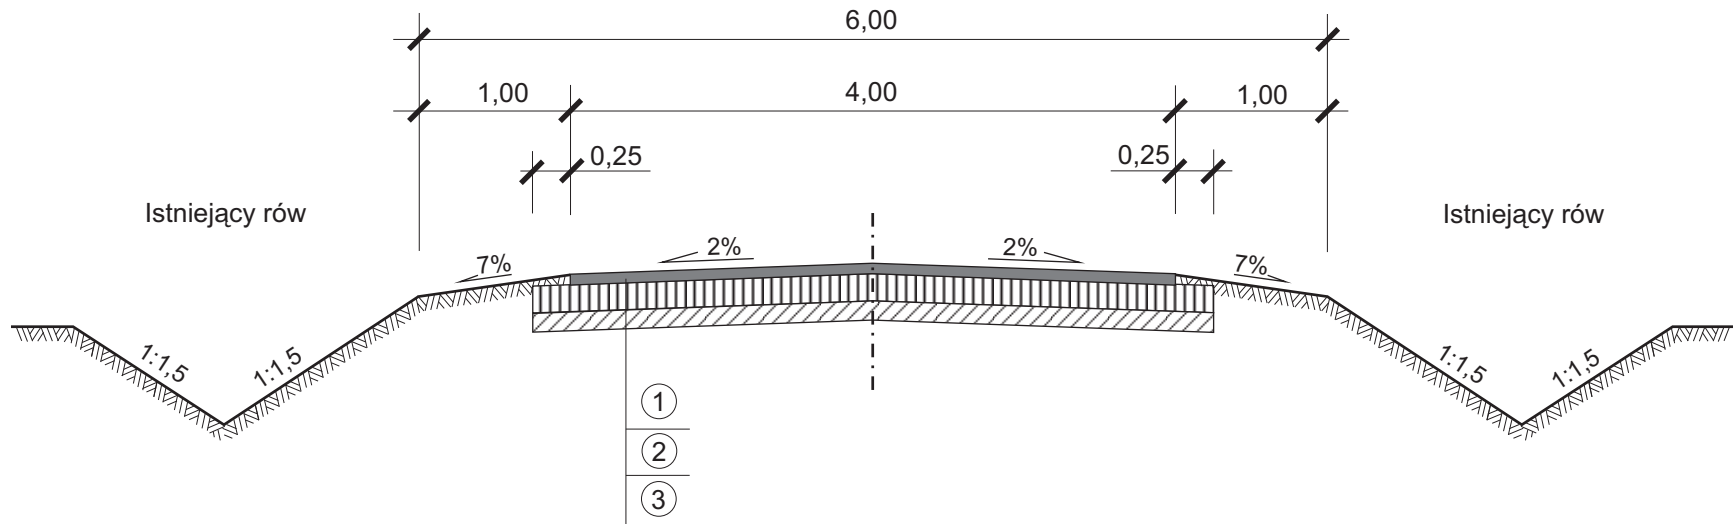

OZNACZENIA

- ① Nawierzchnia z mieszanki mineralno - asfaltowej, dla KR1-KR2 o gr. 4 cm
- ② Górna podbudowa z kruszywa łamanego twardego o gr. 15 cm
- ③ Dolna podbudowa z kruszywa naturalnego o gr. 10 cm

PRZEKRÓJ NORMALNY	
Temat :	Przebudowa nawierzchni drogi gminnej nr 674326P w m. Długa Wieś Druga, gm. Stawiszyn
Inwestor :	Gmina Stawiszyn
Projektował :	<i>Wiktor Piętka</i>
	Branża: drogowa Data : 06.2015r.
Wykonał :	
	Skala : 1:50 Nr rys.