


Przekrój podłużny przebudowy odcinka drogi w miejscowości Piątek Wielki
skala 1:50/500

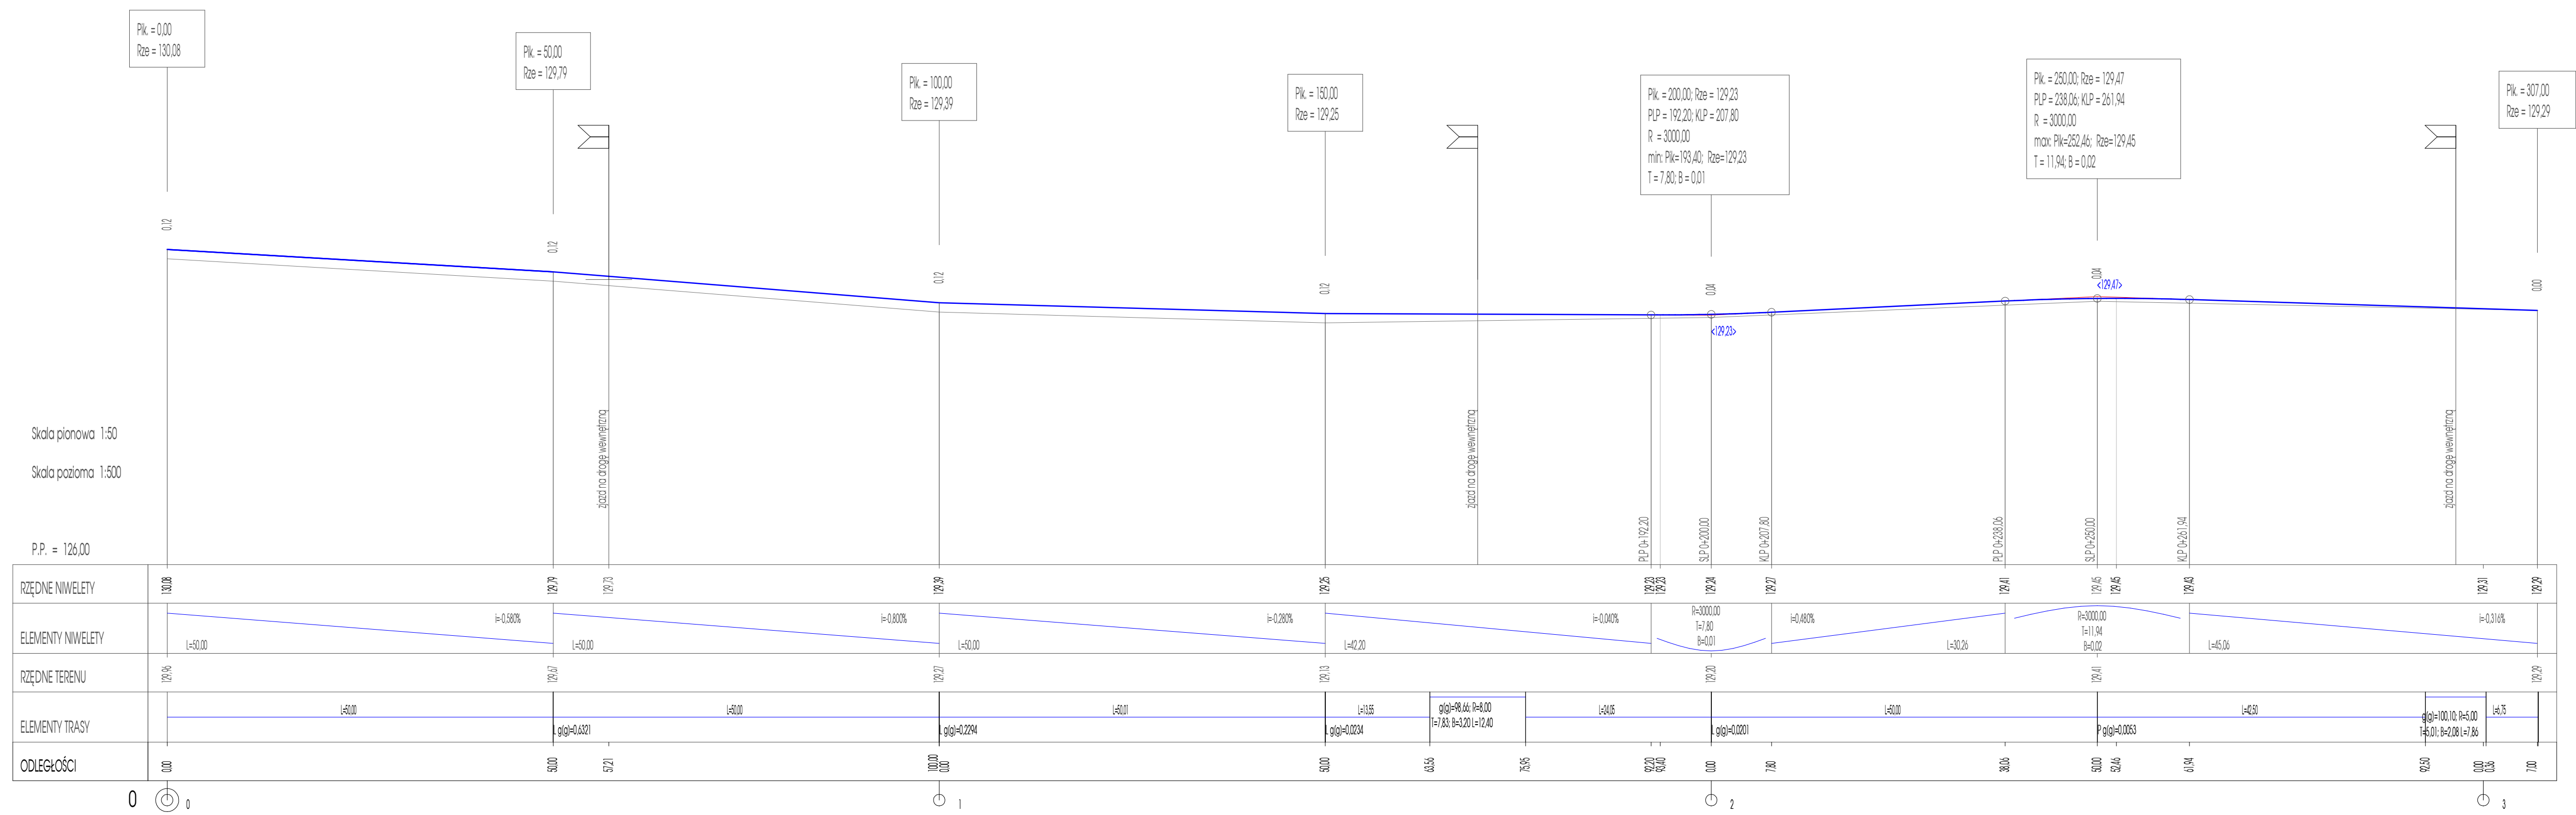

Skala pionowa 1:50
Skala pozioma 1:500
P.P. = 126.00

LEGENDA
 niweleta projektowana
 niweleta istniejąca

ZAKŁAD USŁUG PROJEKTOWO-BUDOWLANYCH "R-PROJEKT"
 ul. Ks. W. Bliźnińskiego 1
 62-850 Lisków
 tel. 606 471 330
 email: arygas@neostrada.pl

INWESTOR :	Gmina i Miasto Stawiszyn Szosa Pleszewska 3, 62-820 Stawiszyn	data:	sierpień 2016
NAZWA OBIEKTU:	Droga gminna	branża:	DROGOWA
TEMAT OPRACOWANIA:	Przebudowa drogi gminnej		
LOKALIZACJA:	Piątek Wielki, gmina Stawiszyn	dz.:	1/7, 59, 1/2, obr. Piątek Wielki
RYSUNEK:	Profil podłużny drogi	nr rysunku:	2
PROJEKTANT :	inż. Arkadiusz Rygas	skala:	1:50/500
OPRACOWAŁ:	inż. Agnieszka Rygas	podpis:	